



TARIMA LOFT


MODULO DE TARIMA ELEVADA A DOS NIVELES
Capacidad 200 Espectadores (Silletería plástica convencional)

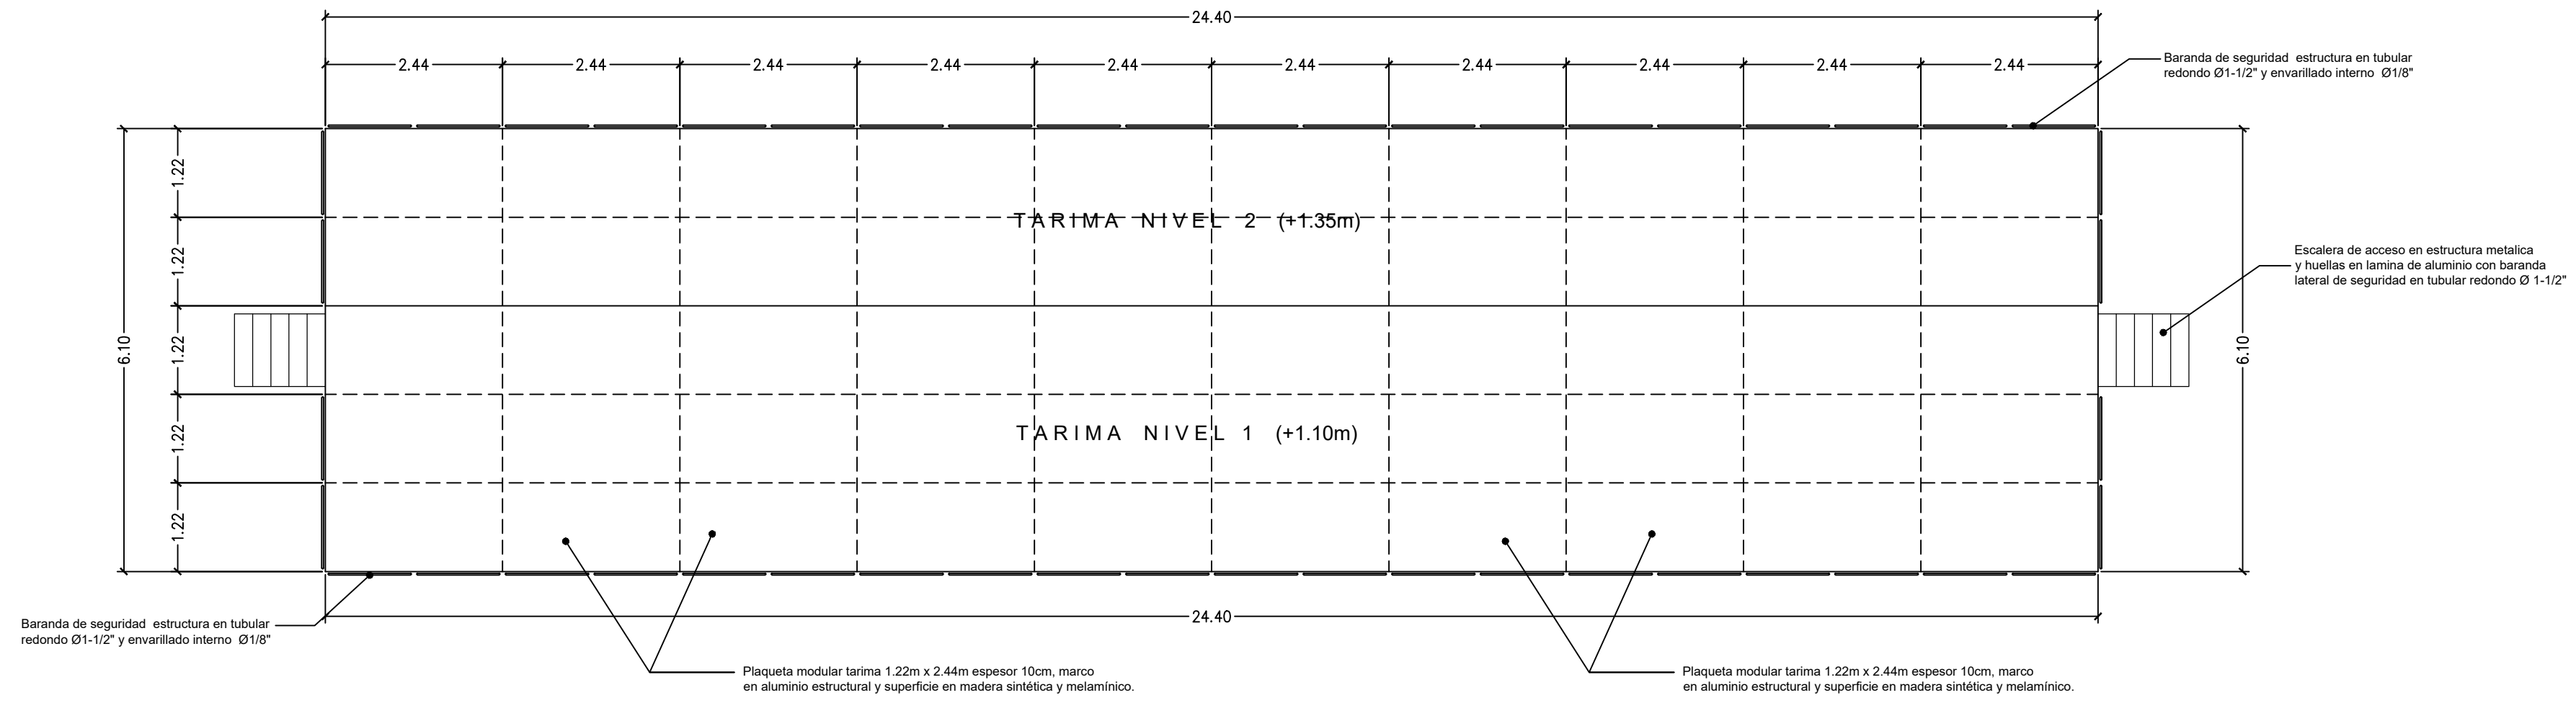


VISTA SUPERIOR
Escala 1:75

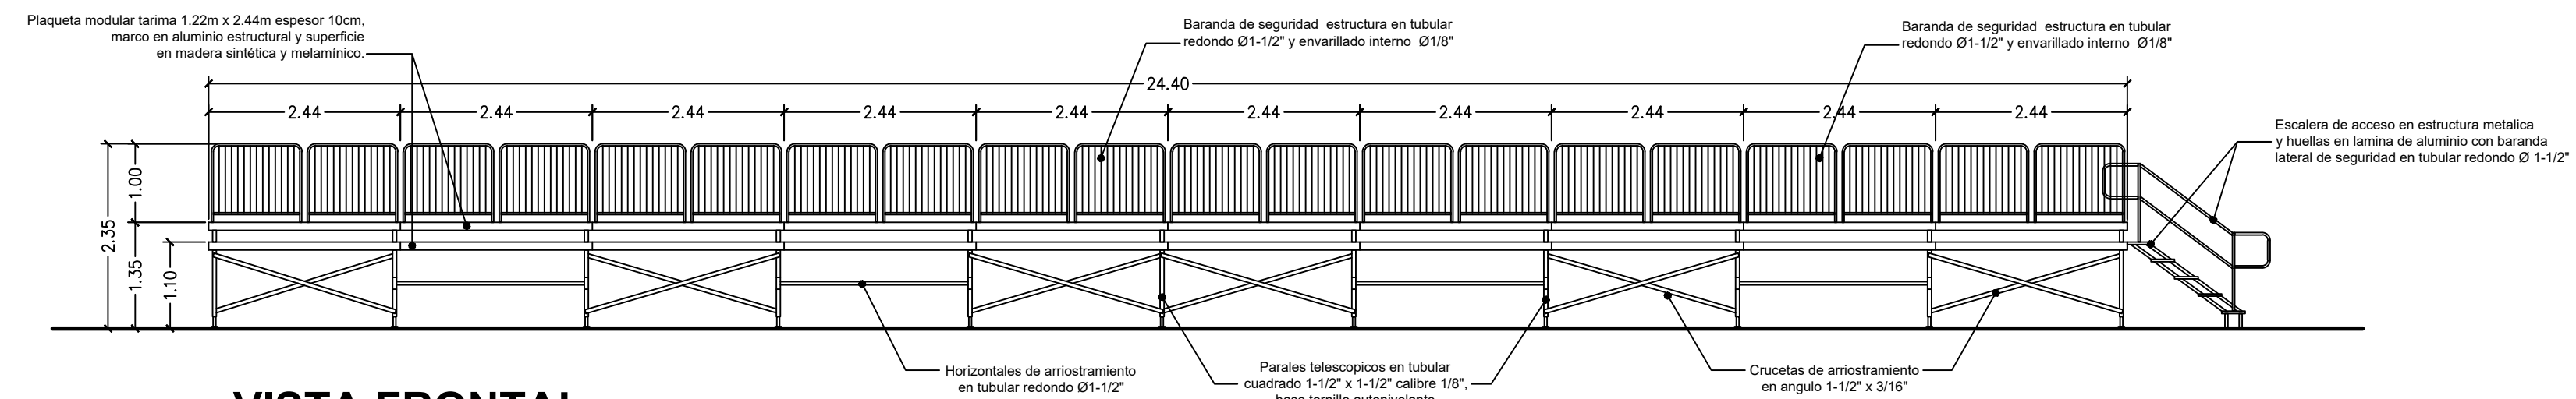

VISTA FRONTAL
Escala 1:75

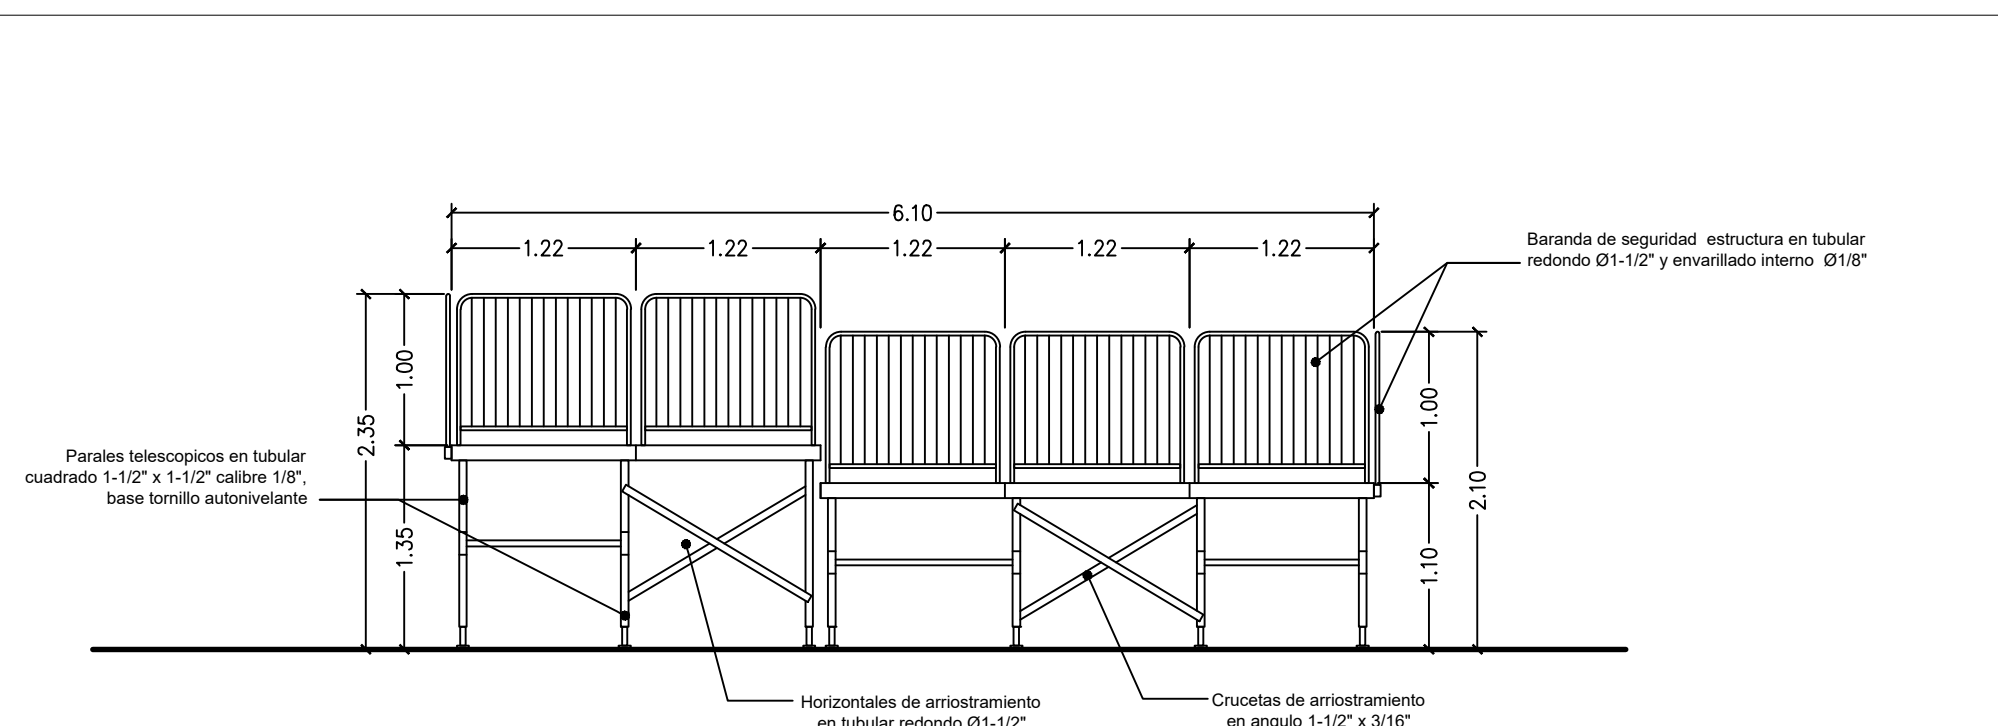

SECCION LATERAL
Escala 1:50

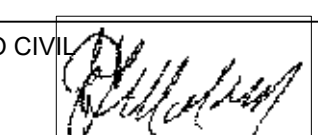H.P.C. MARKETING & EVENTOS S.A. COMODIDAD Y SEGURIDAD www.hpccolombia.com.co	PROYECTO: MODULO DE TARIMA LOFT - HPC
	EVENTO: CARNAVAL DE BARRANQUILLA 2023
LOCALIZACION: BARRANQUILLA, VIA 40	ESCALA: INDICADAS
CONTIENE: PLANTA DISTRIBUCION ARQUITECTONICA ELEVACION FRONTAL, SECCION TRANSVERSAL	FECHA: ENERO 2023
INGENIERO CIVIL:  ERIC FERNANDO MORALES QUINTERO - T.P. No. 01887 VLL	ARQUITECTO:  HAROLD ALONSO OCHOA PAZ - MAT. No. 76000-01830 VLL
7	