





<b>CARNAVAL DE BARRANQUILLA S.A.S</b>		
<b>AÑO 2024</b>		
ACOMODACION MULTIPLE PUBLICO VIA 40		
BATALLA DE FLORES - GRAN PARADA Y PARADA DE COMPARSAS		
DIRECTOR EJECUTIVO (E): <b>SANDRA GÓMEZ</b>		
<b>SECTOR : MARISOL HASTA CALLE 71</b>		
ESC: <b>1:500</b>	DISEÑO: <b>CBSAS</b>	<b>P- 12</b>

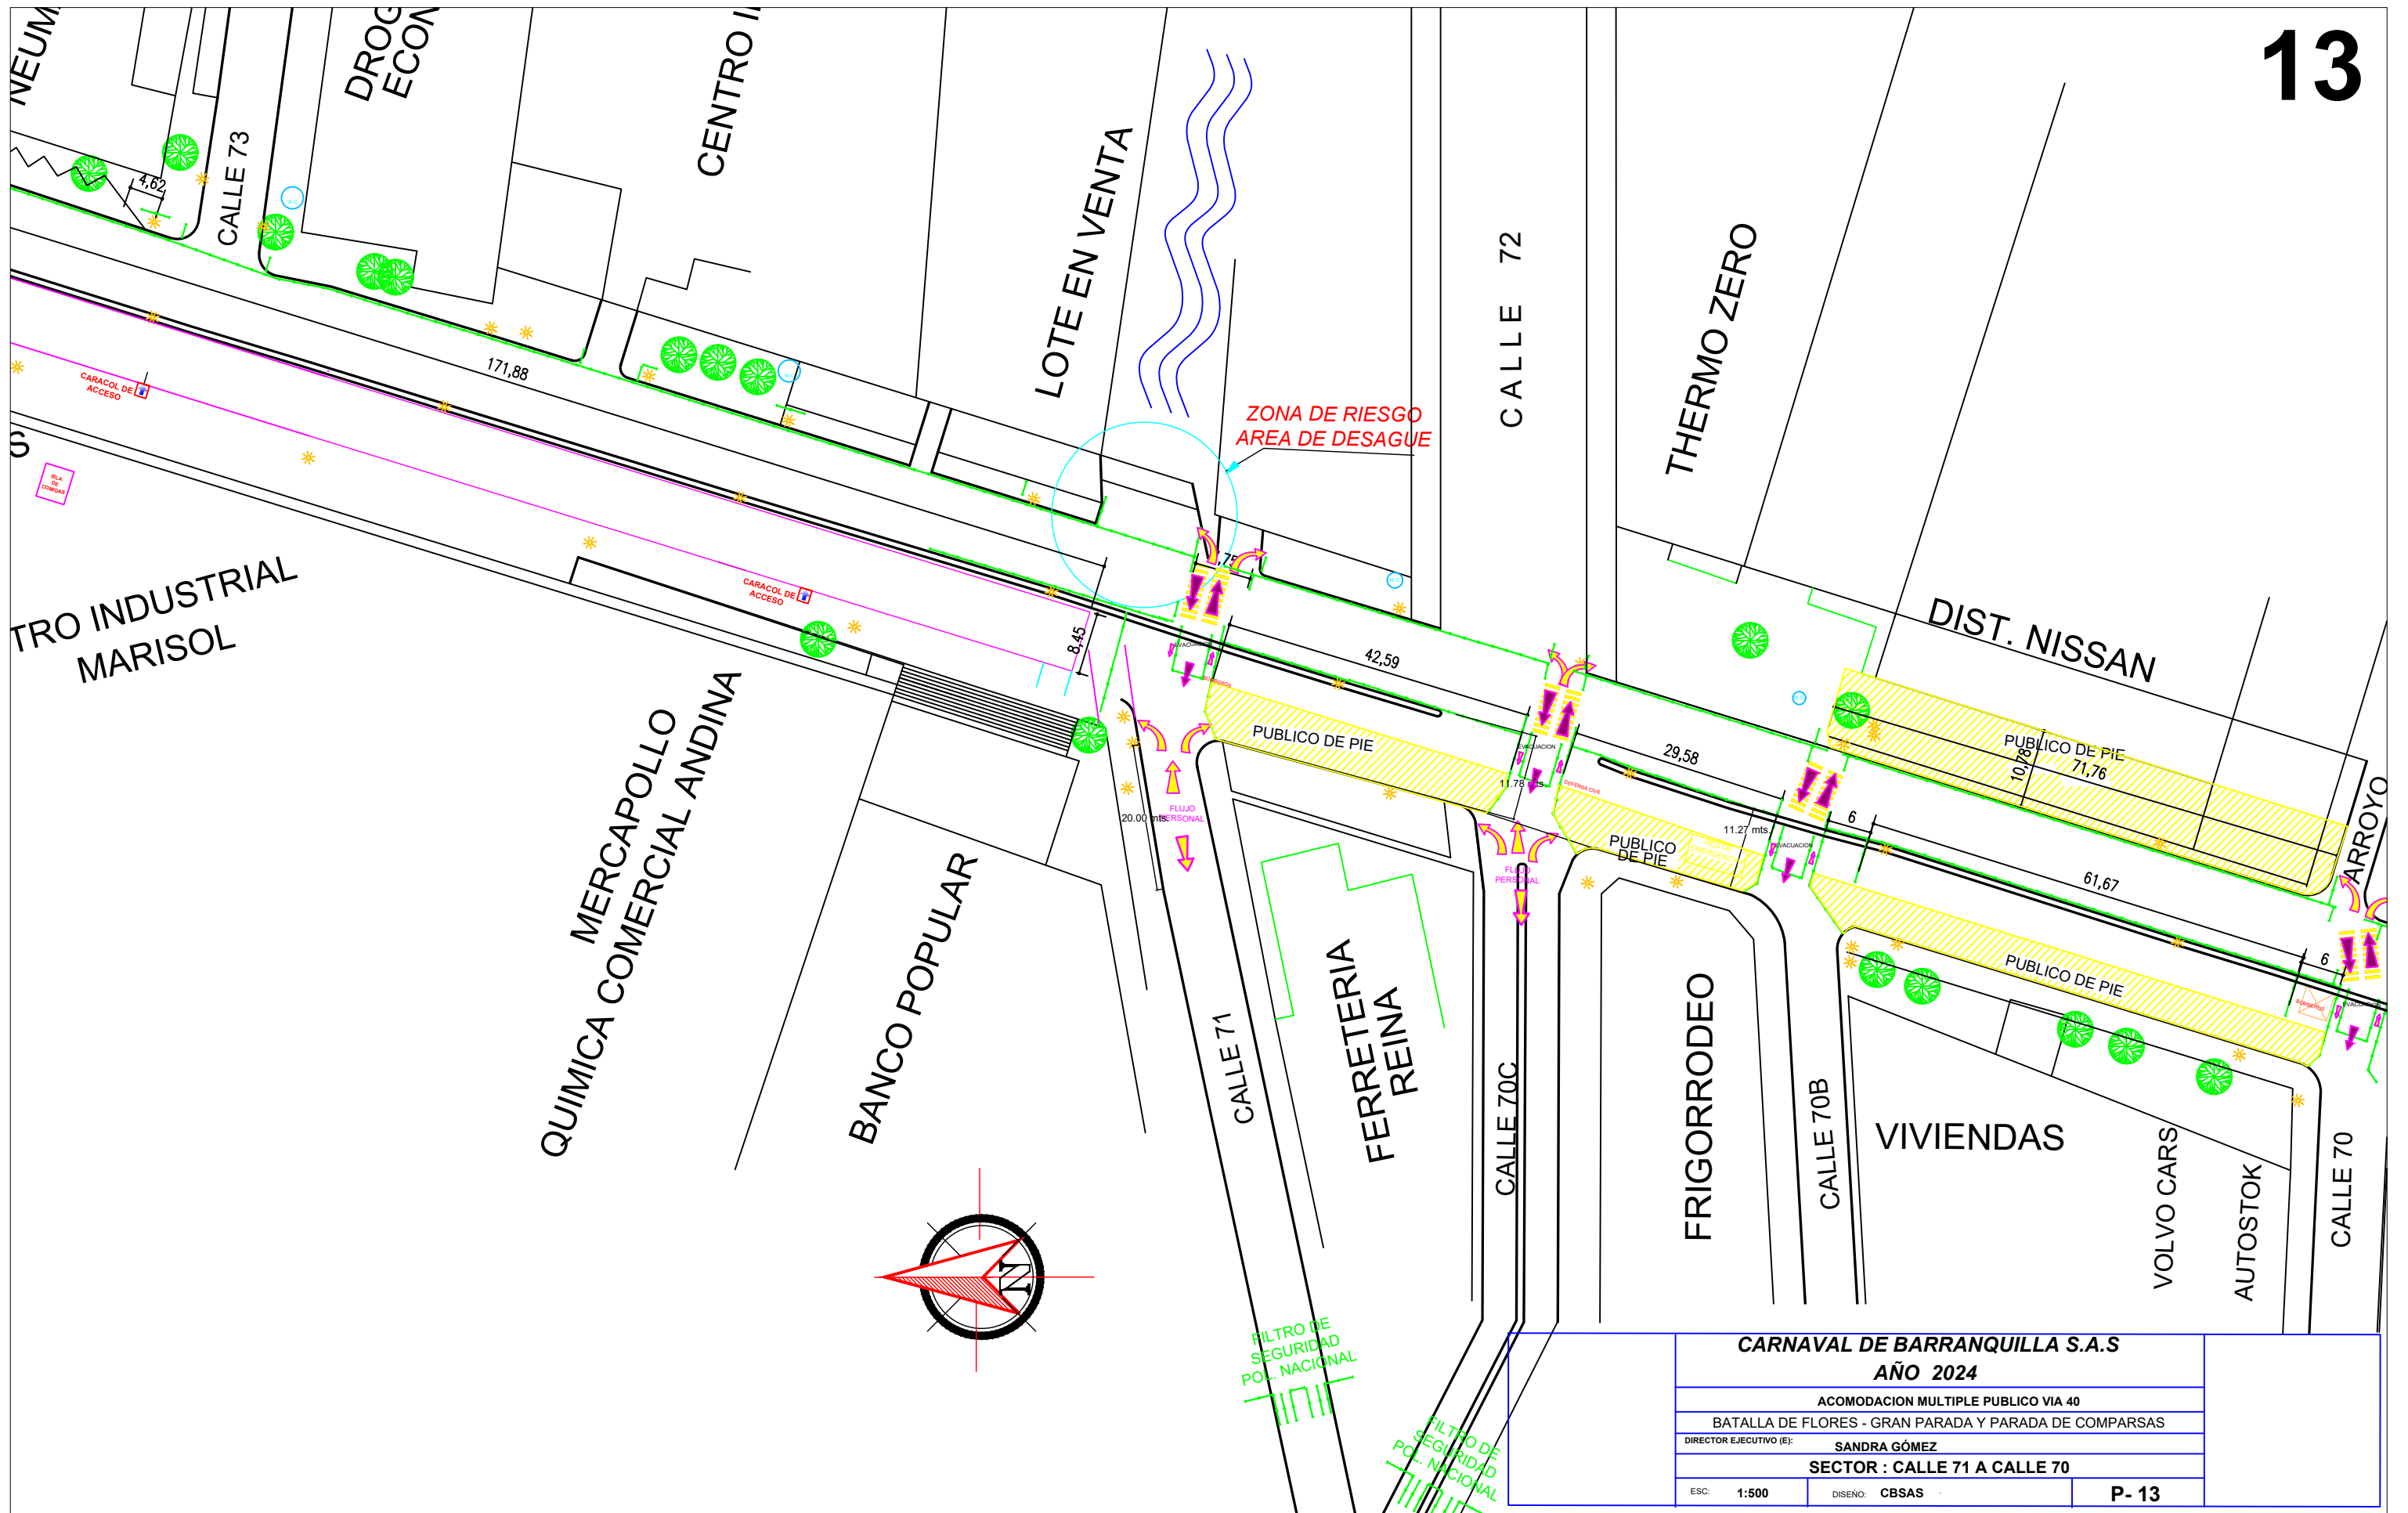

<b>CARNAVAL DE BARRANQUILLA S.A.S</b>		
<b>AÑO 2024</b>		
ACOMODACION MULTIPLE PUBLICO VIA 40		
BATALLA DE FLORES - GRAN PARADA Y PARADA DE COMPARSAS		
DIRECTOR EJECUTIVO (E): SANDRA GÓMEZ		
<b>SECTOR : CALLE 71 A CALLE 70</b>		
ESC: 1:500	DISÑO: CBSAS	<b>P- 13</b>

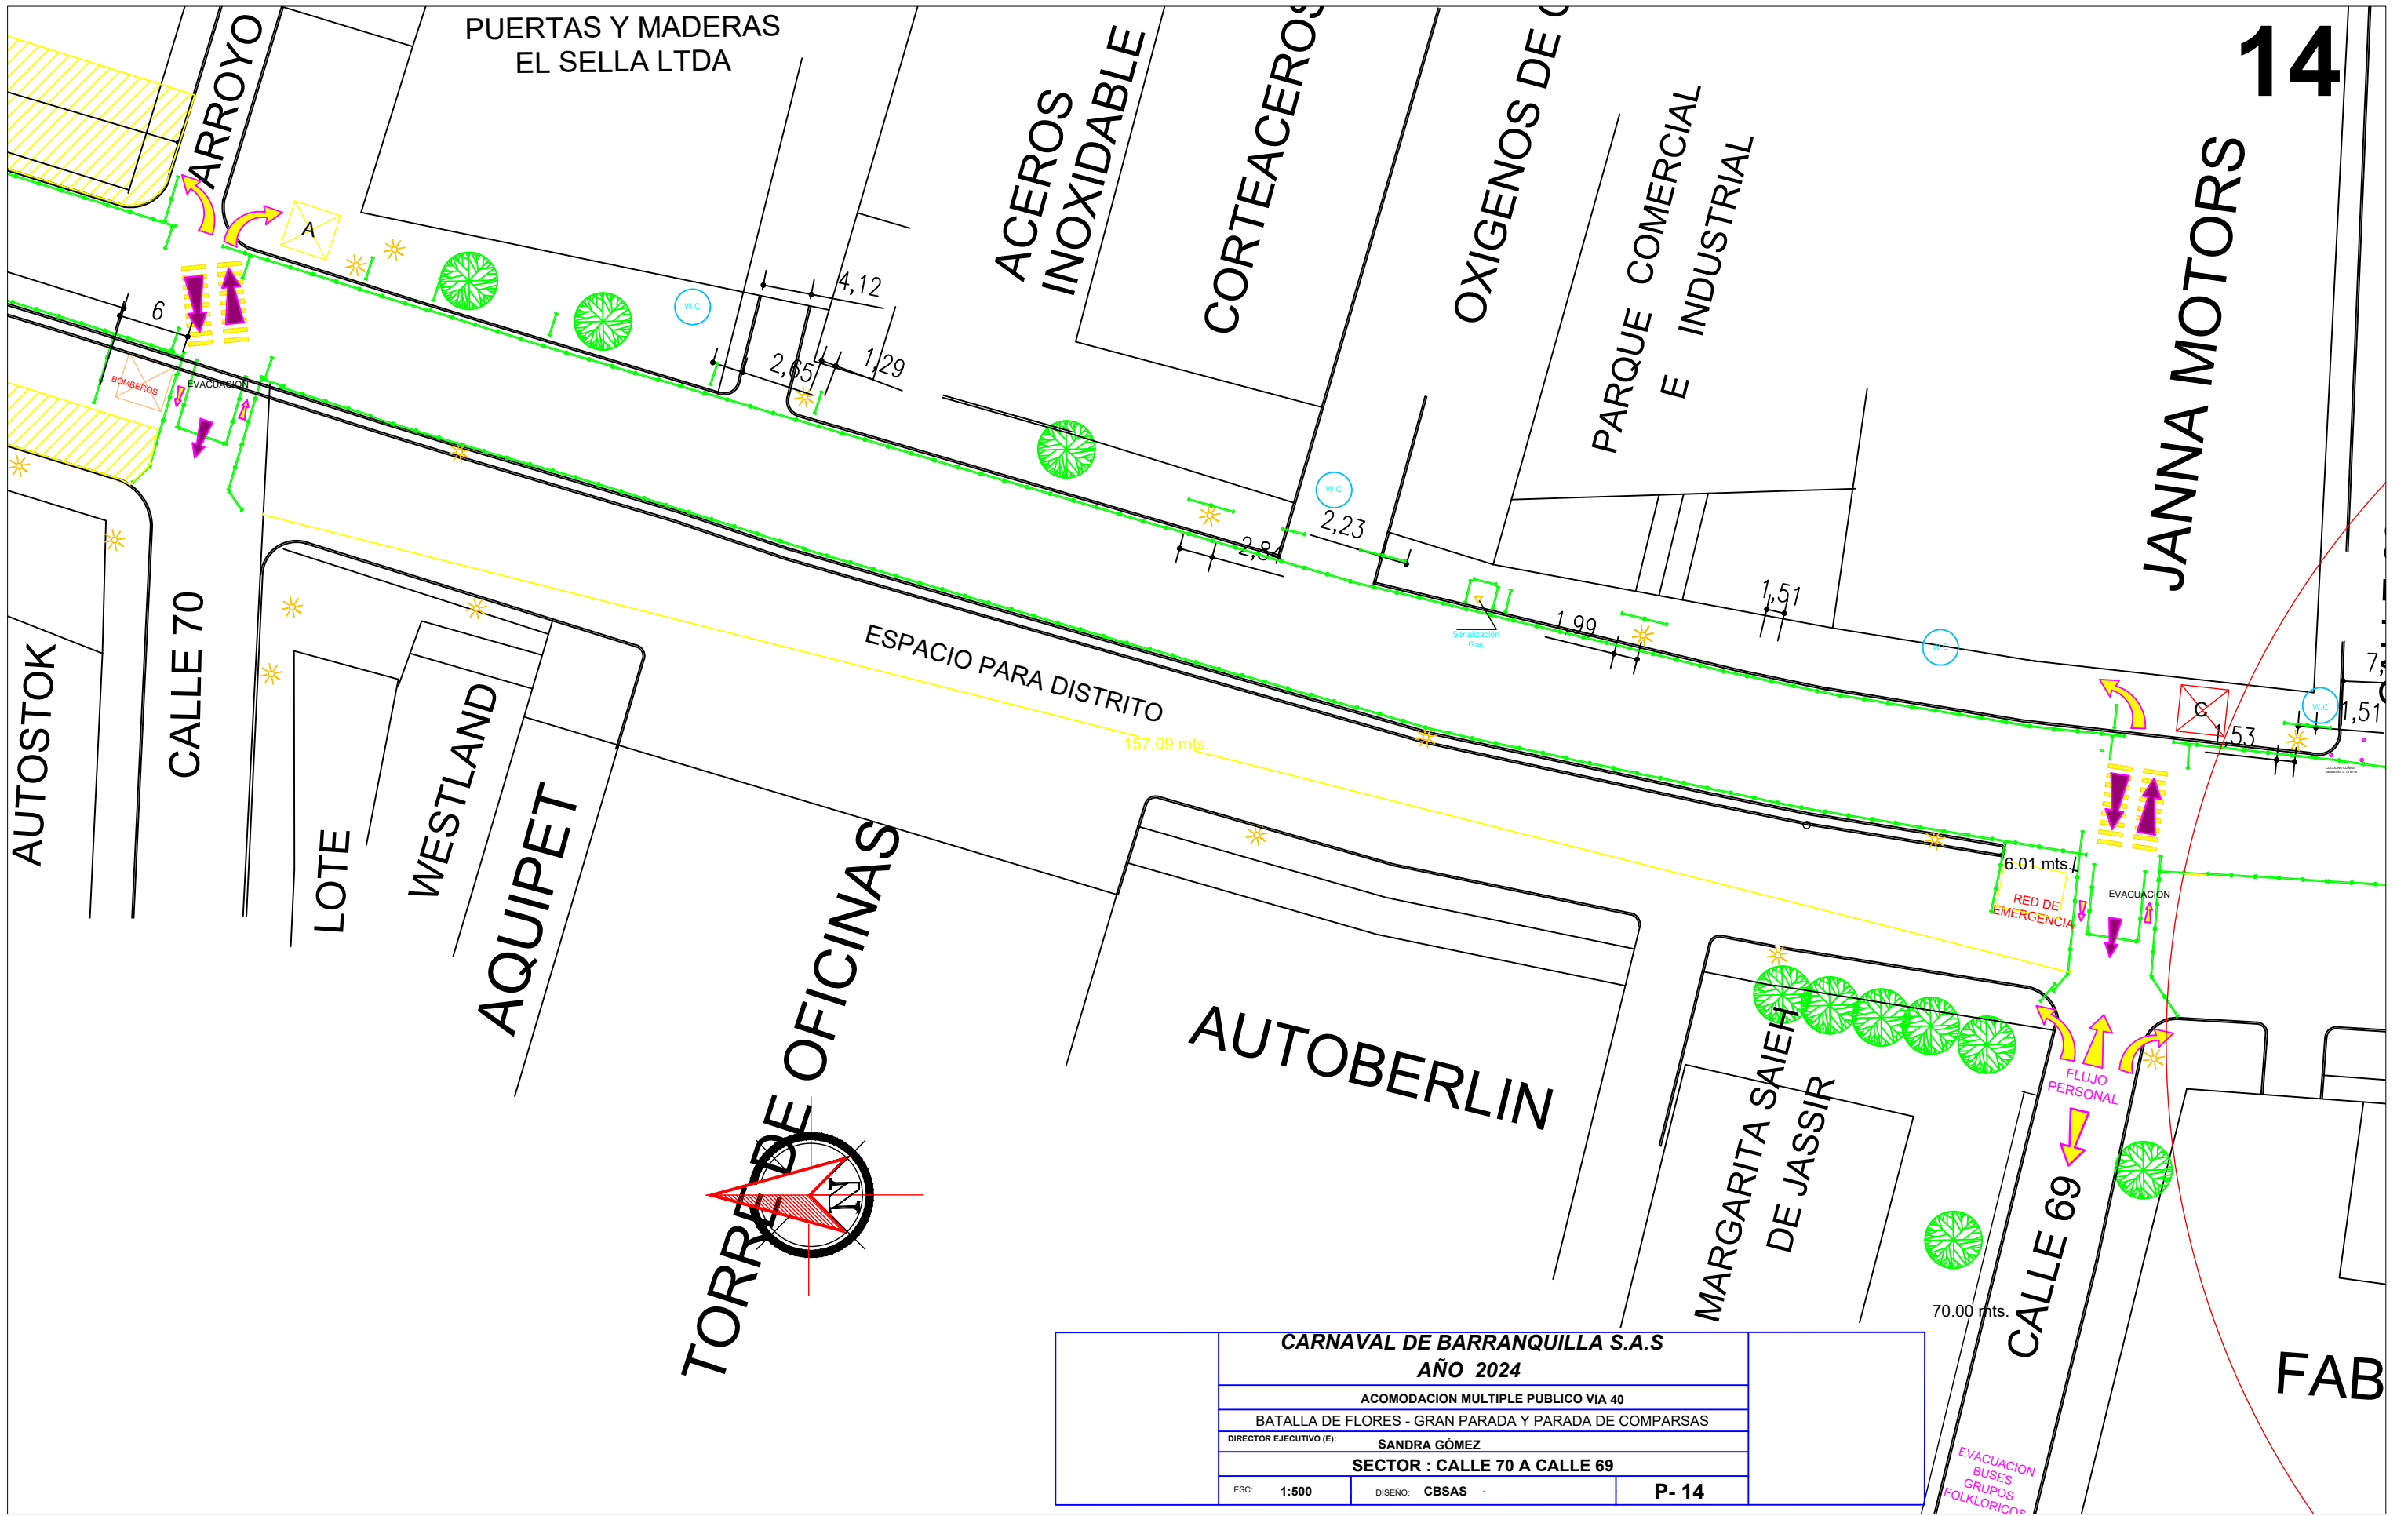


TORRE DE OFICINAS

<b>CARNAVAL DE BARRANQUILLA S.A.S</b>		
<b>AÑO 2024</b>		
ACOMODACION MULTIPLE PUBLICO VIA 40		
BATALLA DE FLORES - GRAN PARADA Y PARADA DE COMPARSAS		
DIRECTOR EJECUTIVO (E): SANDRA GÓMEZ		
<b>SECTOR : CALLE 70 A CALLE 69</b>		
ESC:	1:500	DISEÑO: CBSAS
		<b>P- 14</b>

EVACUACION BUSES GRUPOS FOLKLORICOS



<b>CARNAVAL DE BARRANQUILLA S.A.S</b>		
<b>AÑO 2024</b>		
ACOMODACION MULTIPLE PUBLICO VIA 40		
BATALLA DE FLORES - GRAN PARADA Y PARADA DE COMPARSAS		
DIRECTOR EJECUTIVO (E): SANDRA GÓMEZ		
SECTOR : CALLE 69 A CALLE 66		
ESC: 1:500	DISEÑO: CBSAS	P- 15

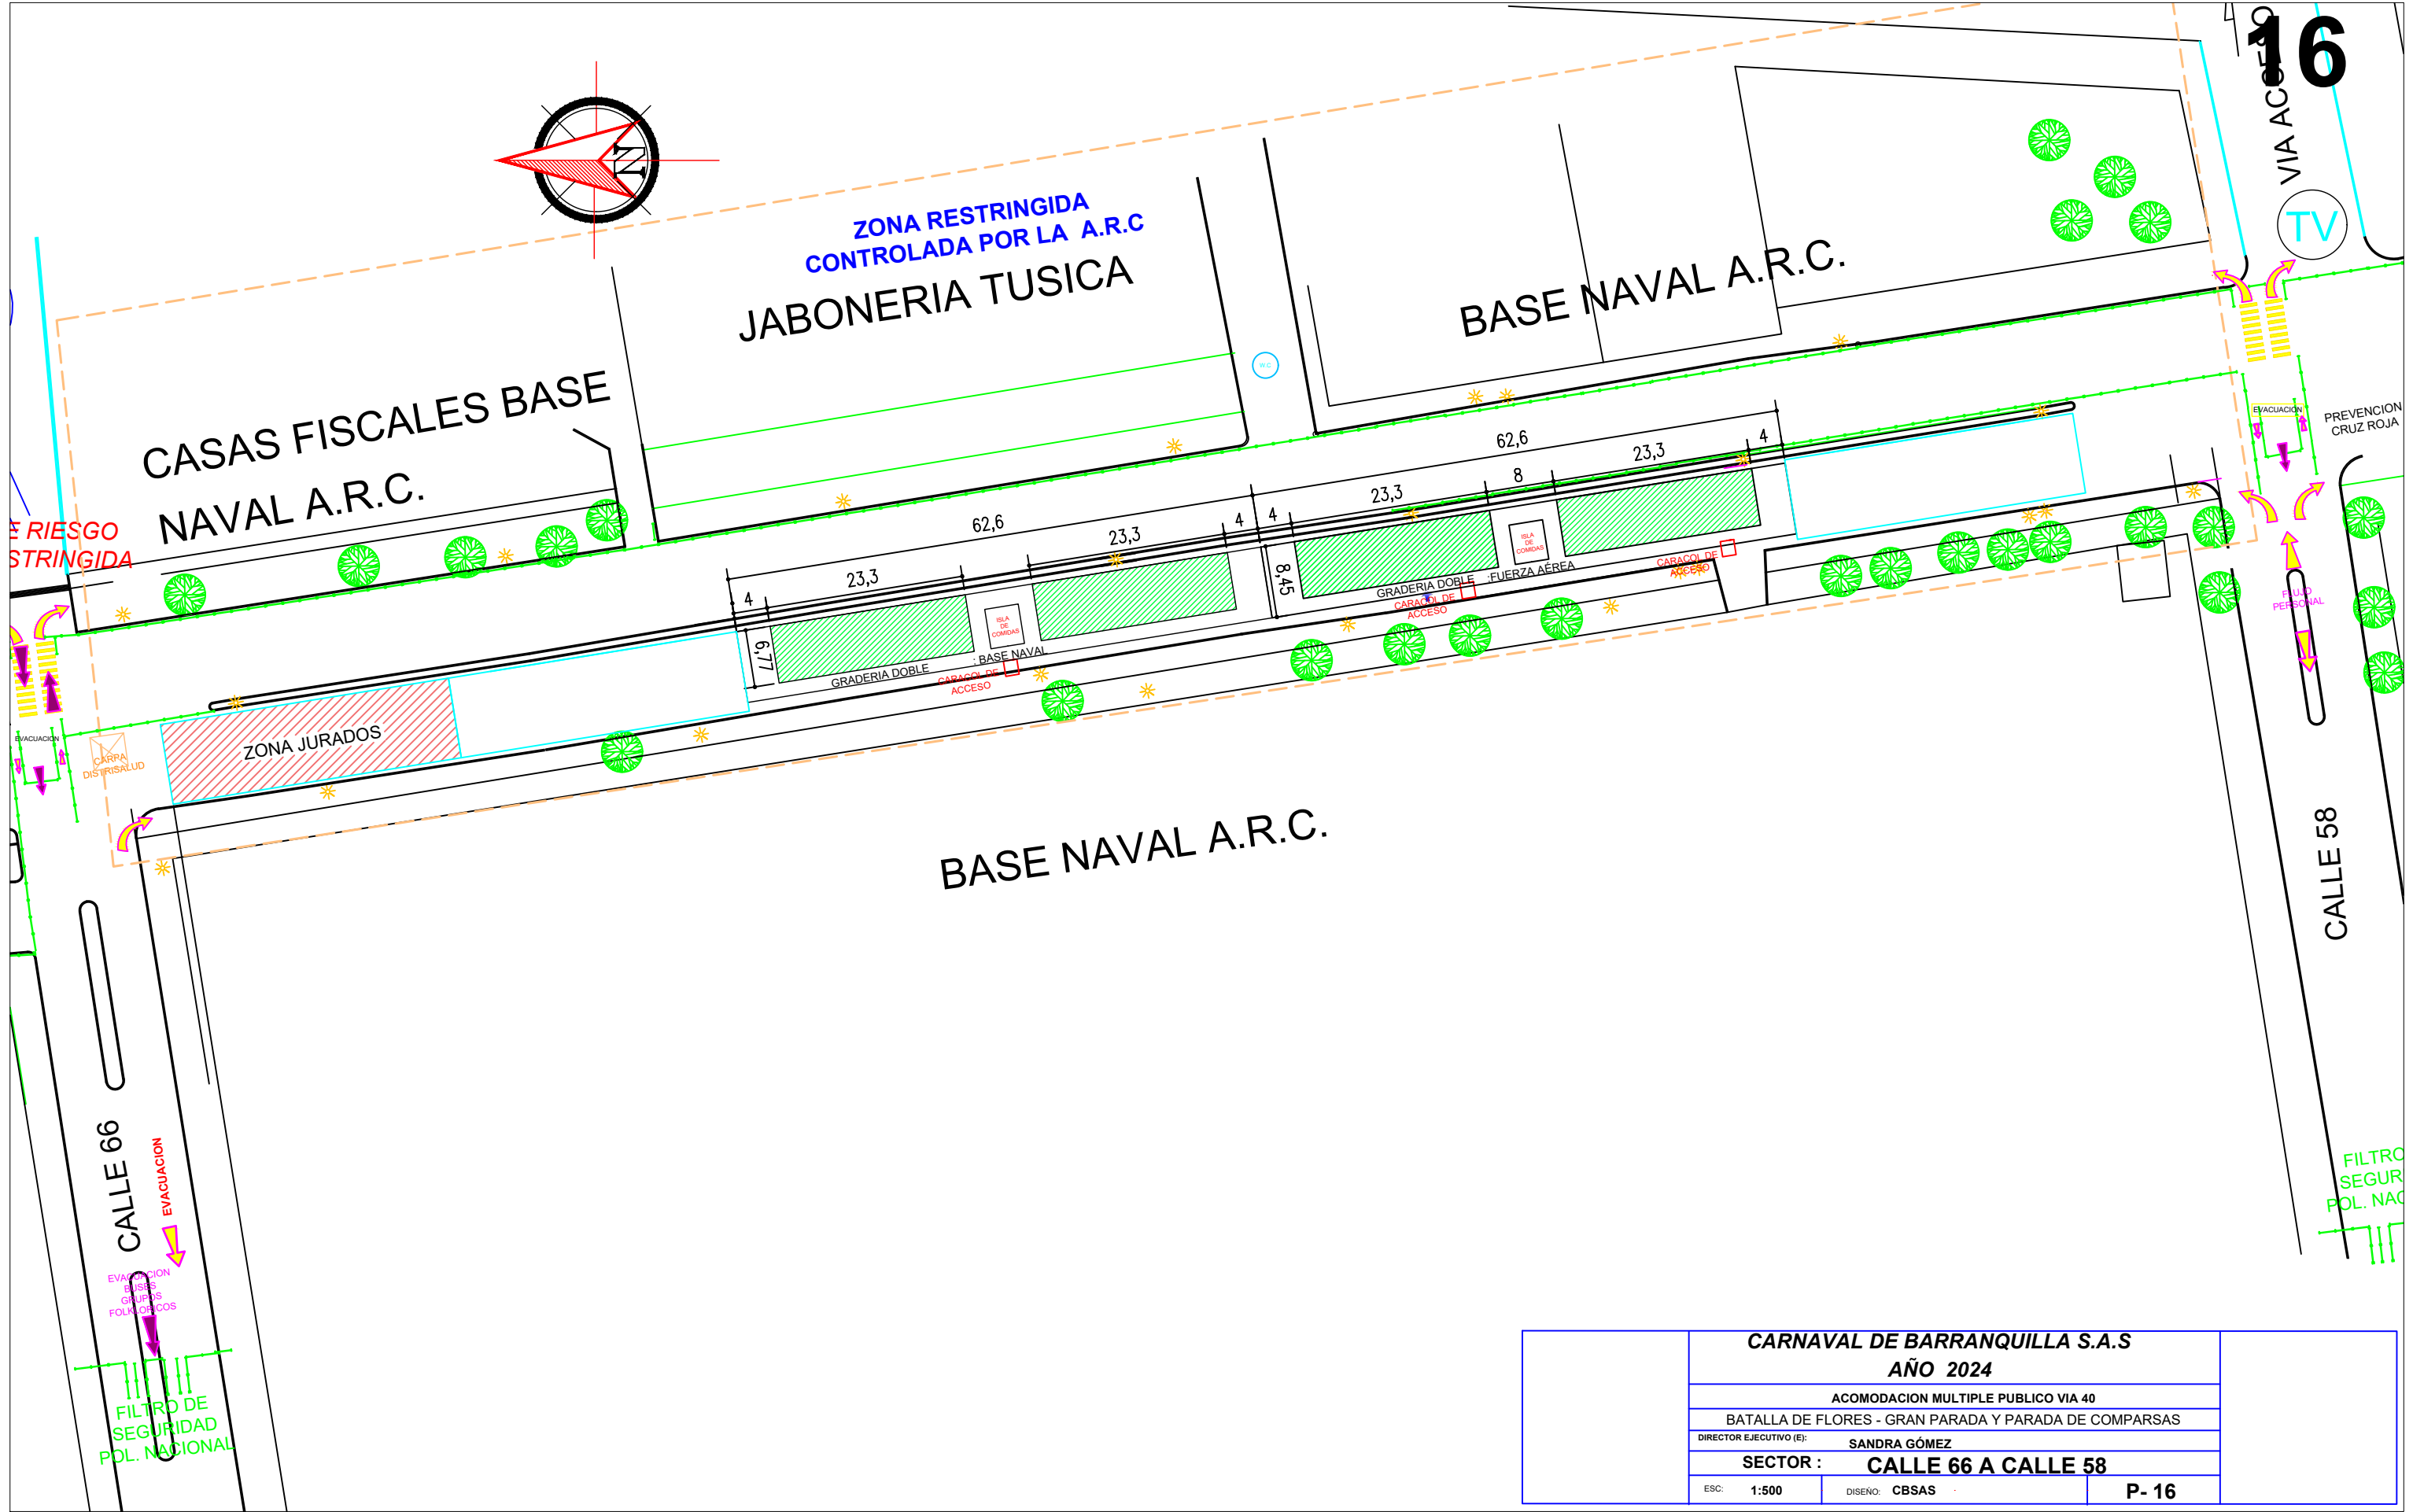

<b>CARNAVAL DE BARRANQUILLA S.A.S</b>		
<b>AÑO 2024</b>		
ACOMODACION MULTIPLE PUBLICO VIA 40		
BATALLA DE FLORES - GRAN PARADA Y PARADA DE COMPARSAS		
DIRECTOR EJECUTIVO (E): <b>SANDRA GÓMEZ</b>		
SECTOR : <b>CALLE 66 A CALLE 58</b>		
ESC: <b>1:500</b>	DISEÑO: <b>CBSAS</b>	<b>P- 16</b>