

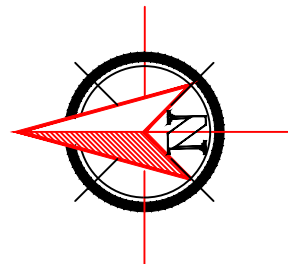


ZONA DE CONCENTRACION GRUPOS FOLCLORICO - REINA - CARROZAS Y TRAILER

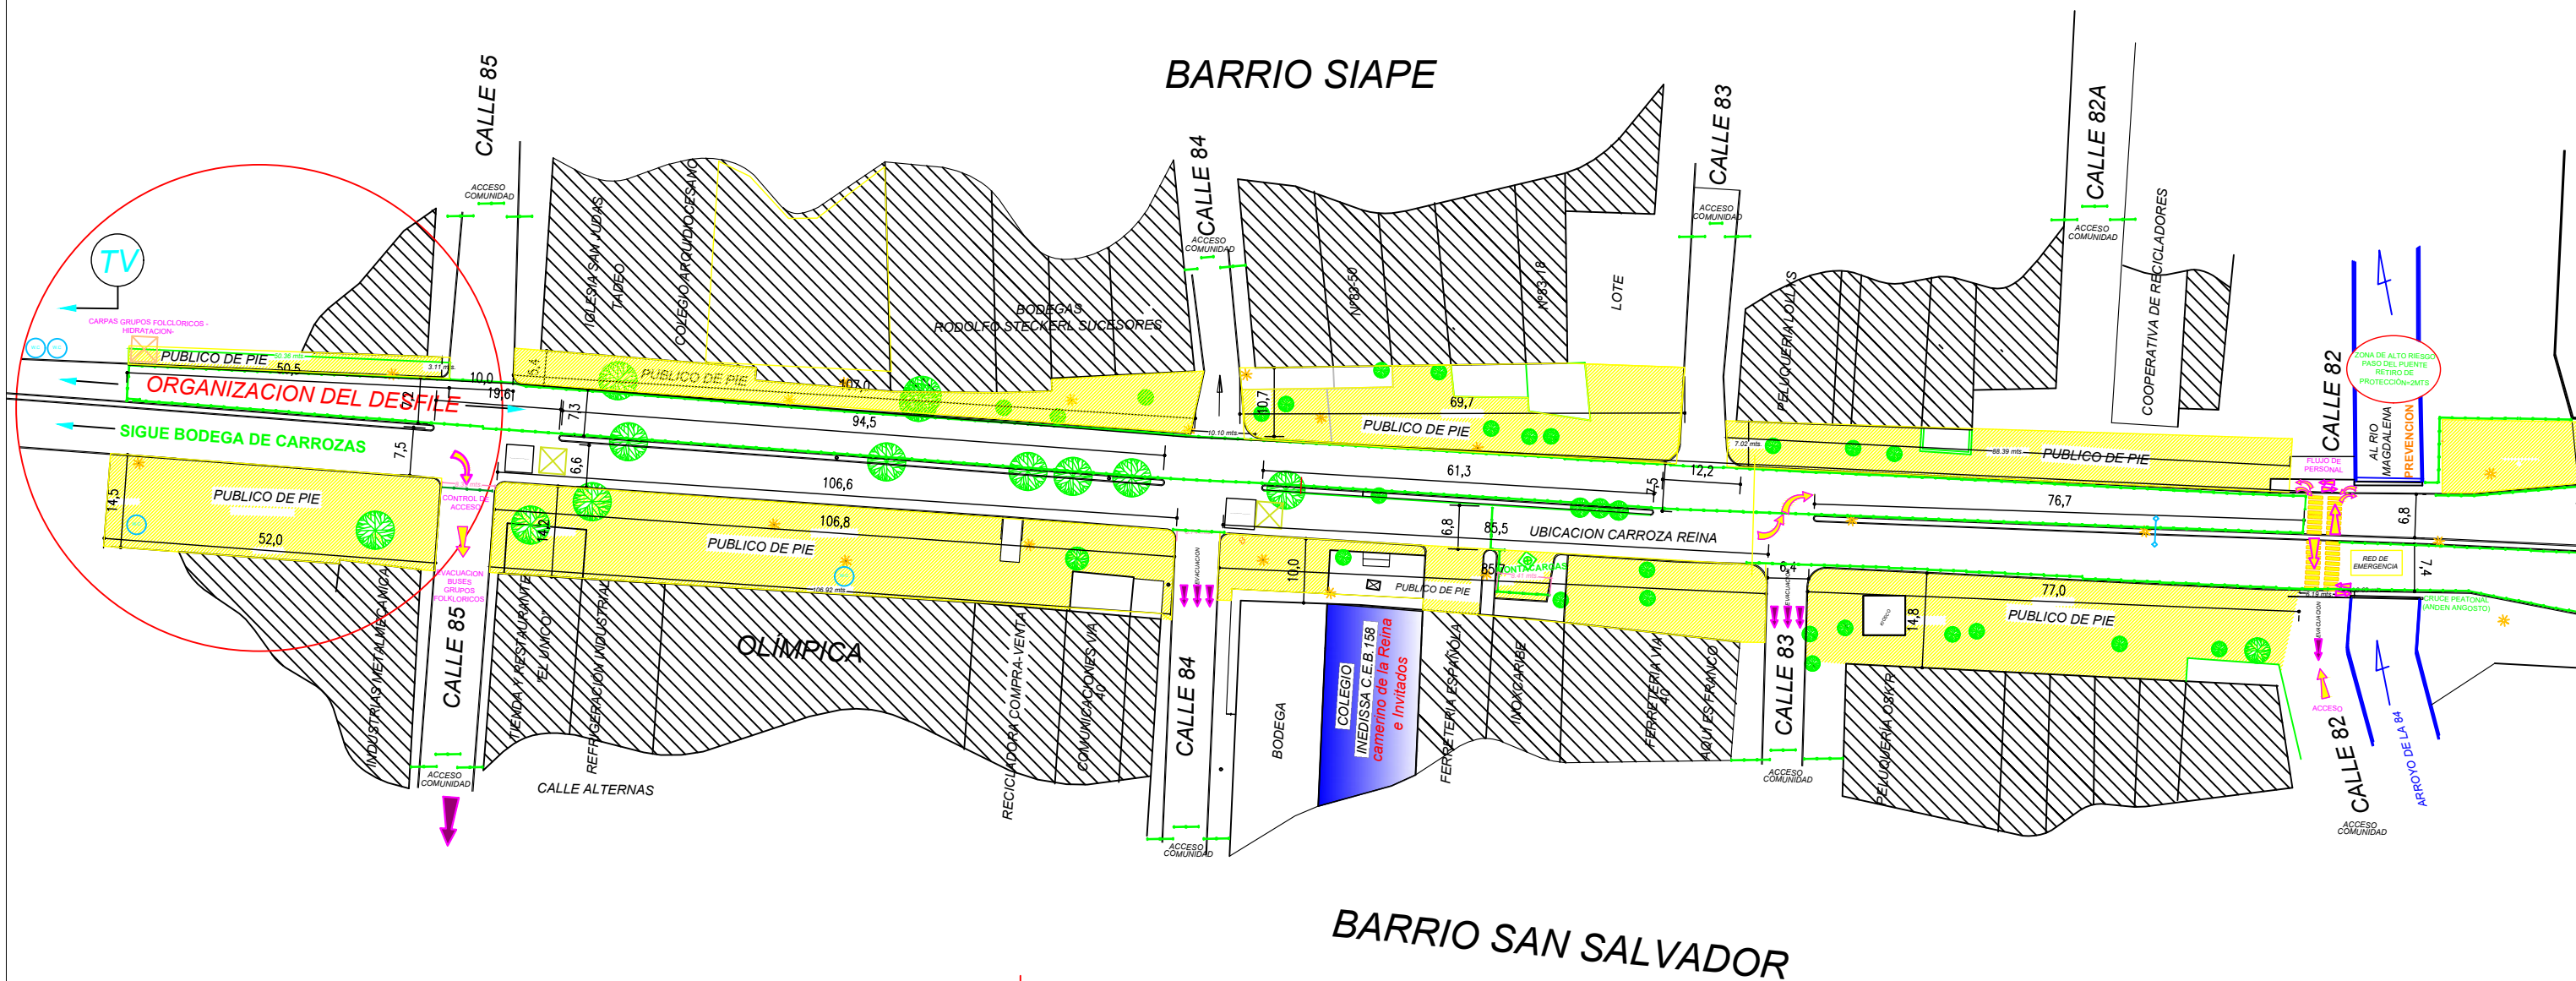


CARNAVAL DE BARRANQUILLA S.A.S		
AÑO 2024		
ACOMODACION MULTIPLE PUBLICO VIA 40		
BATALLA DE FLORES - GRAN PARADA Y PARADA DE COMPARSAS		
DIRECTOR EJECUTIVO (E): SANDRA GÓMEZ		
SECTOR : CALLE 85 HASTA CALLE 82		
ESC: 1:1000	DISEÑO: CBSAS	P- 1

C.E.C PUERTA DE ORO

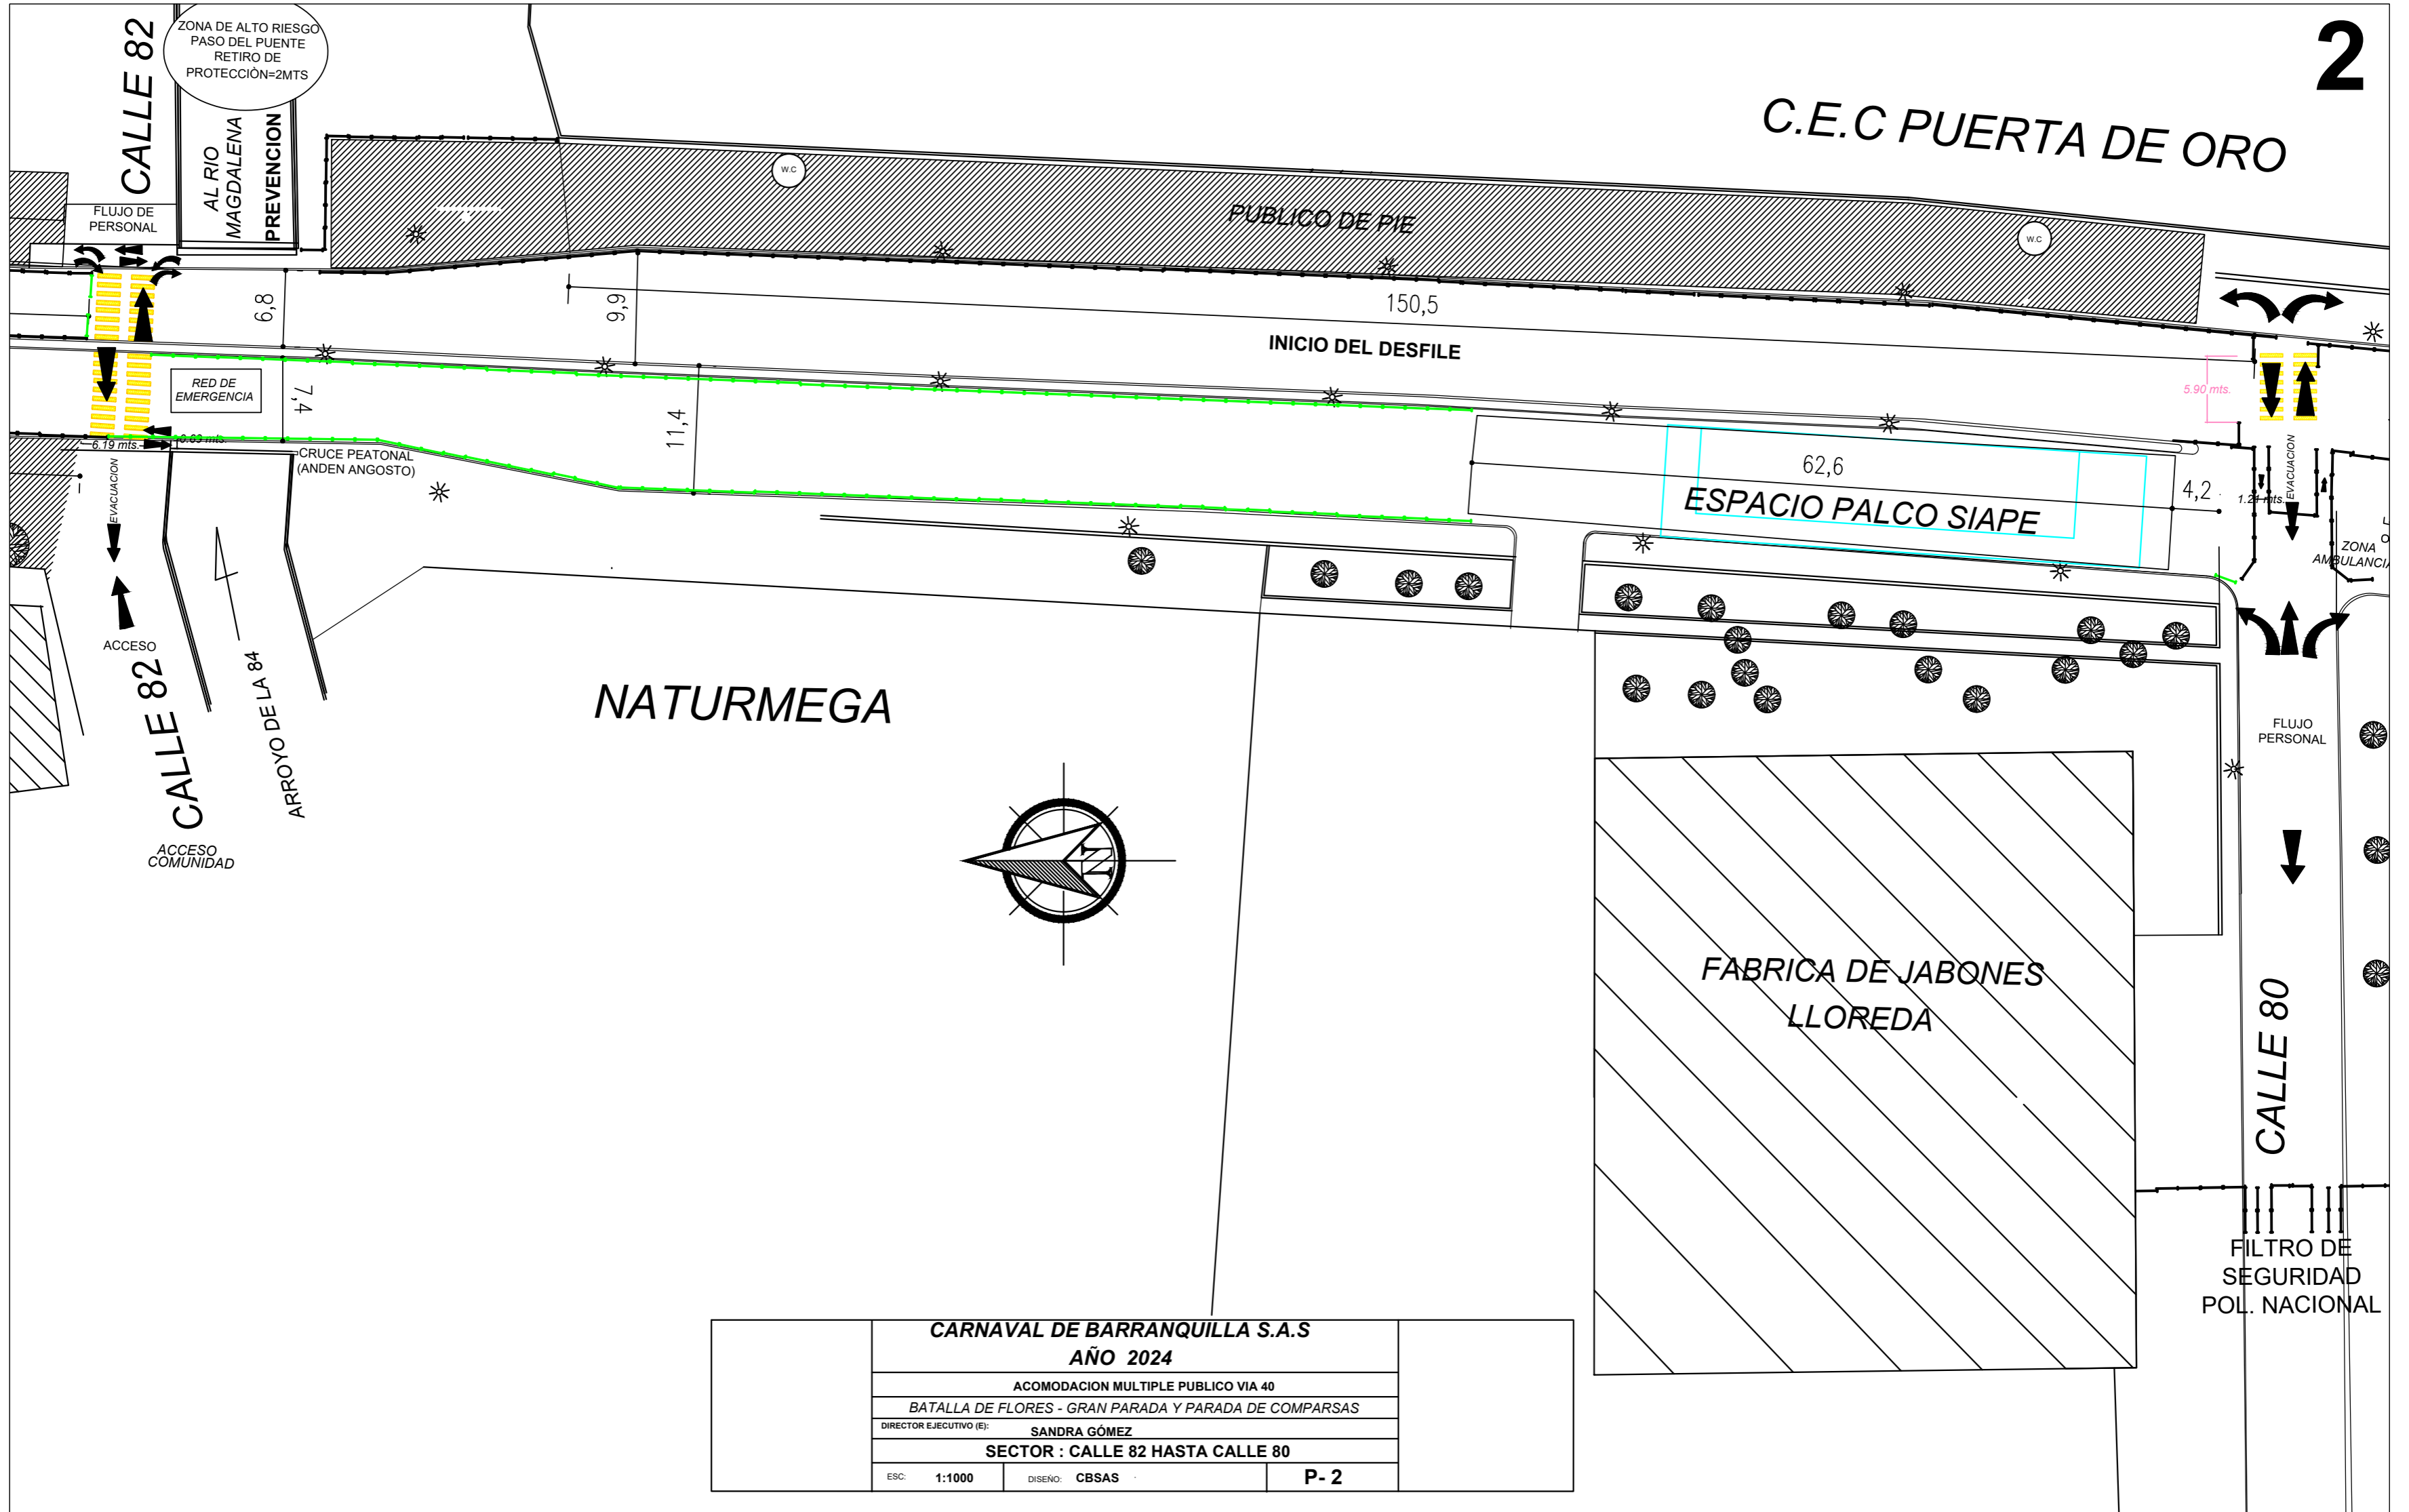


CARNAVAL DE BARRANQUILLA S.A.S		
AÑO 2024		
ACOMODACION MULTIPLE PUBLICO VIA 40		
BATALLA DE FLORES - GRAN PARADA Y PARADA DE COMPARSAS		
DIRECTOR EJECUTIVO (E): SANDRA GÓMEZ		
SECTOR : CALLE 82 HASTA CALLE 80		
ESC: 1:1000	DISEÑO: CBSAS	P- 2



LA DE ORO

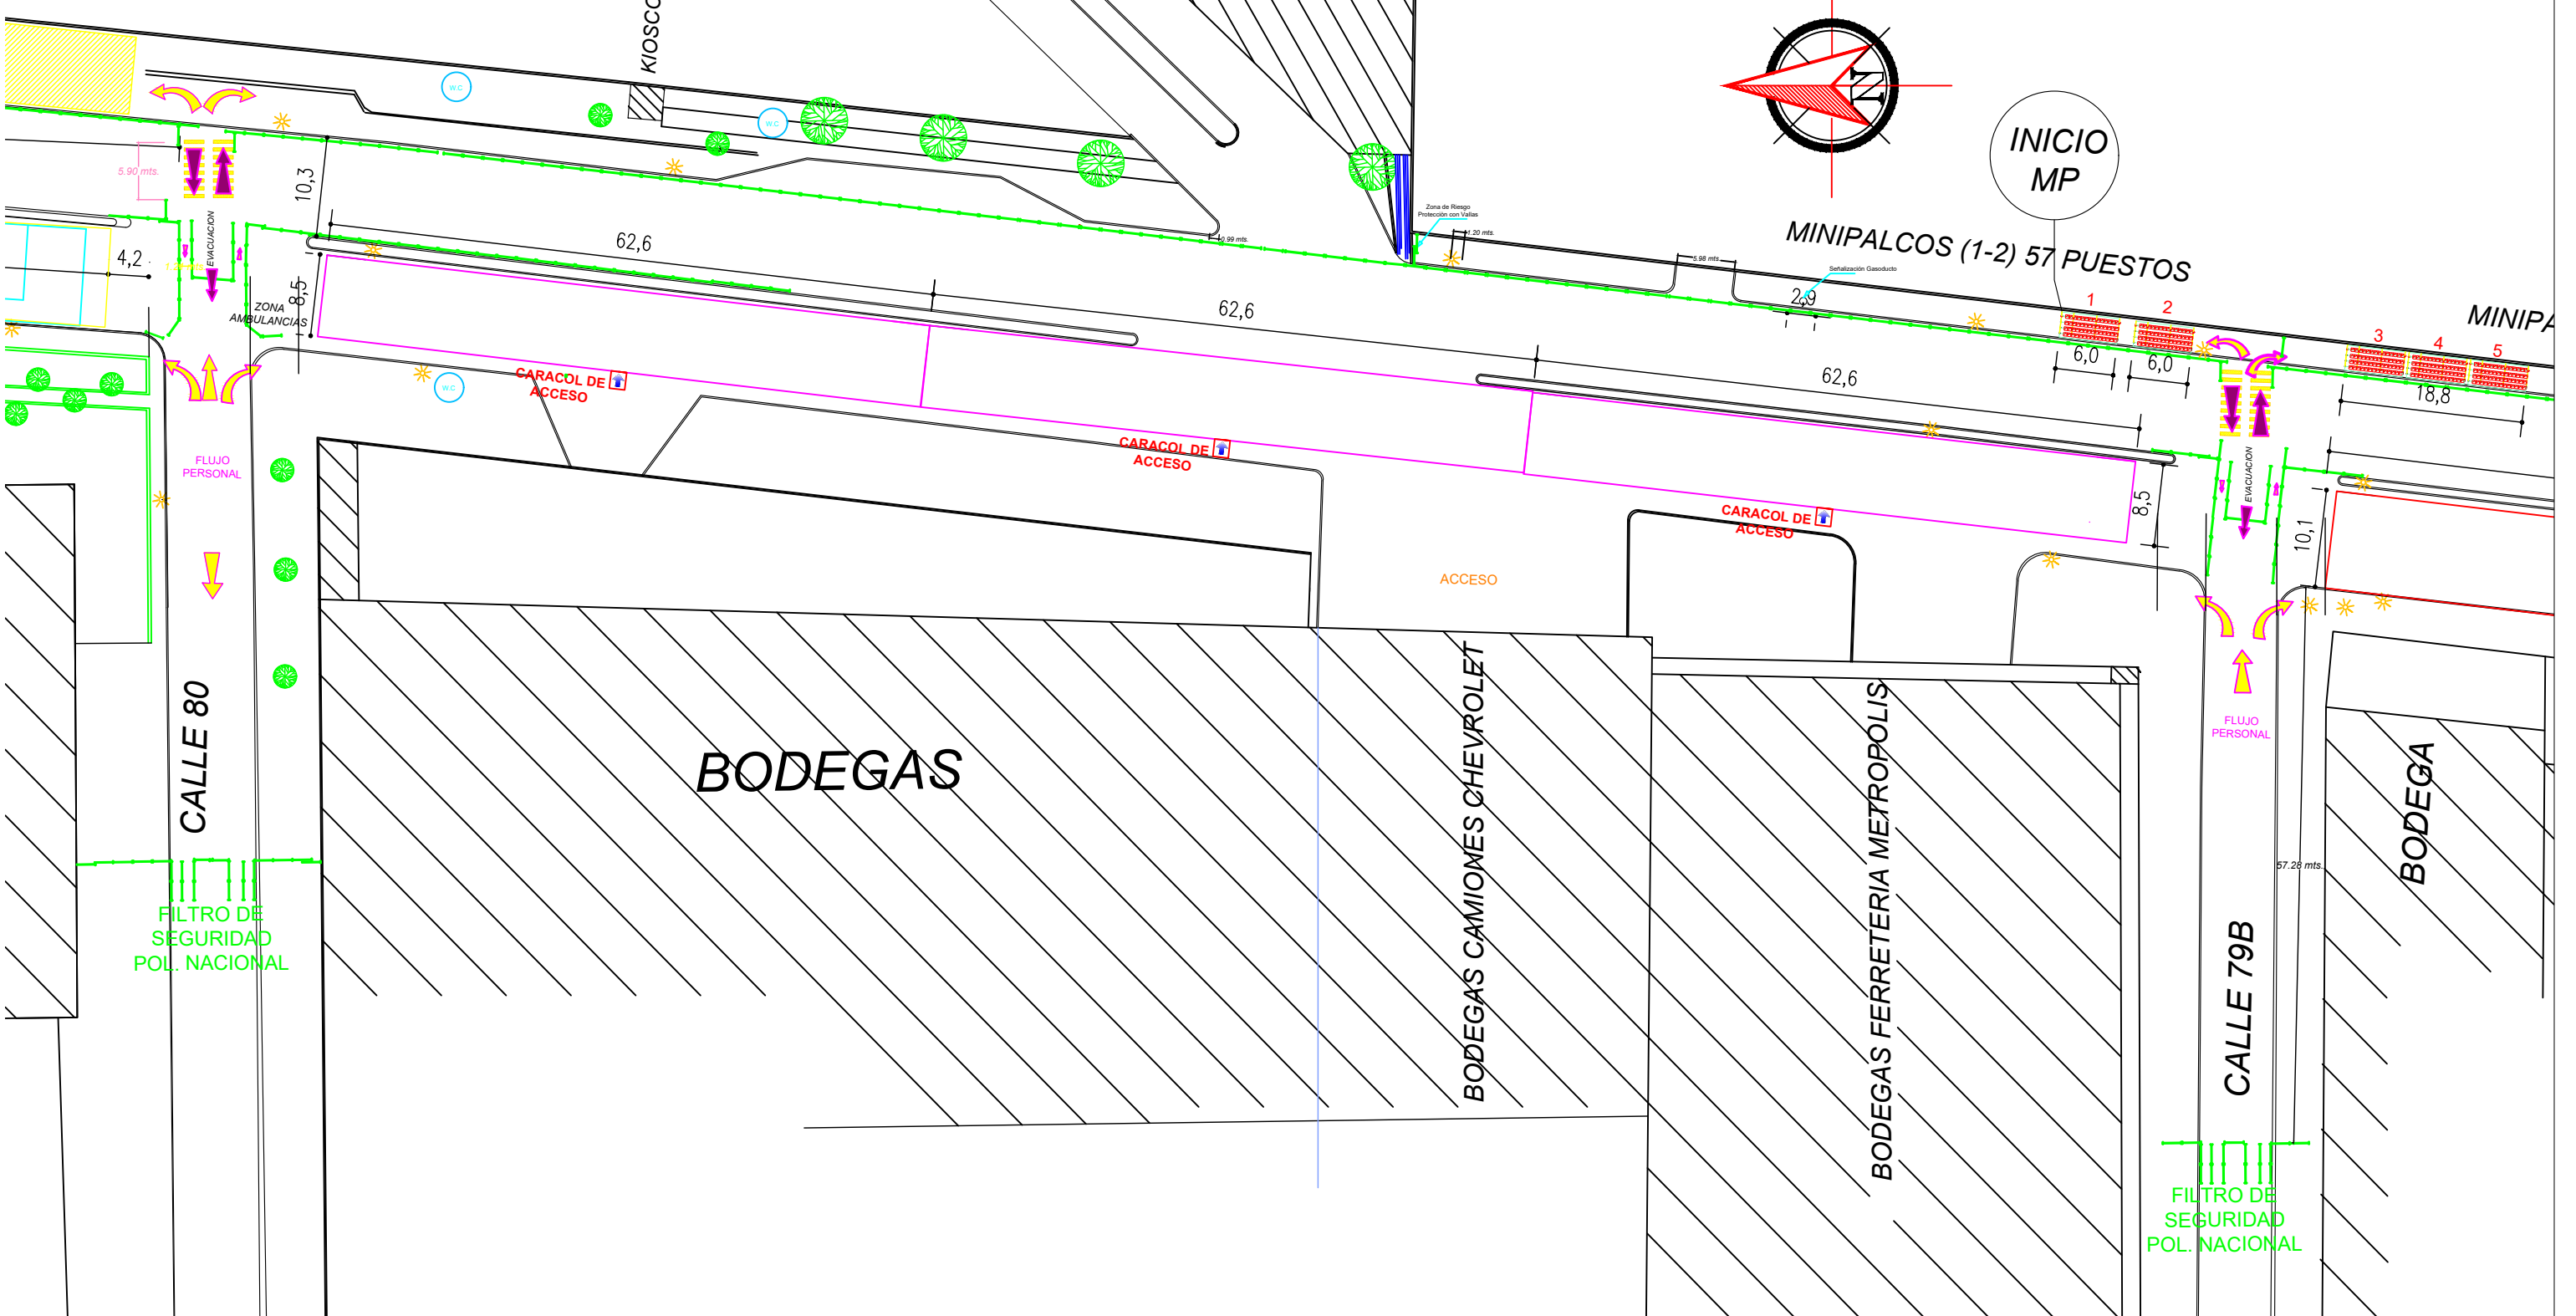

CARNAVAL DE BARRANQUILLA S.A.S		
AÑO 2024		
ACOMODACION MULTIPLE PUBLICO VIA 40		
BATALLA DE FLORES - GRAN PARADA Y PARADA DE COMPARSAS		
DIRECTOR EJECUTIVO (E): SANDRA GÓMEZ		
SECTOR : CALLE 80 HASTA CALLE 79B		
ESC: 1:750	DISENO: CBSAS	P- 3

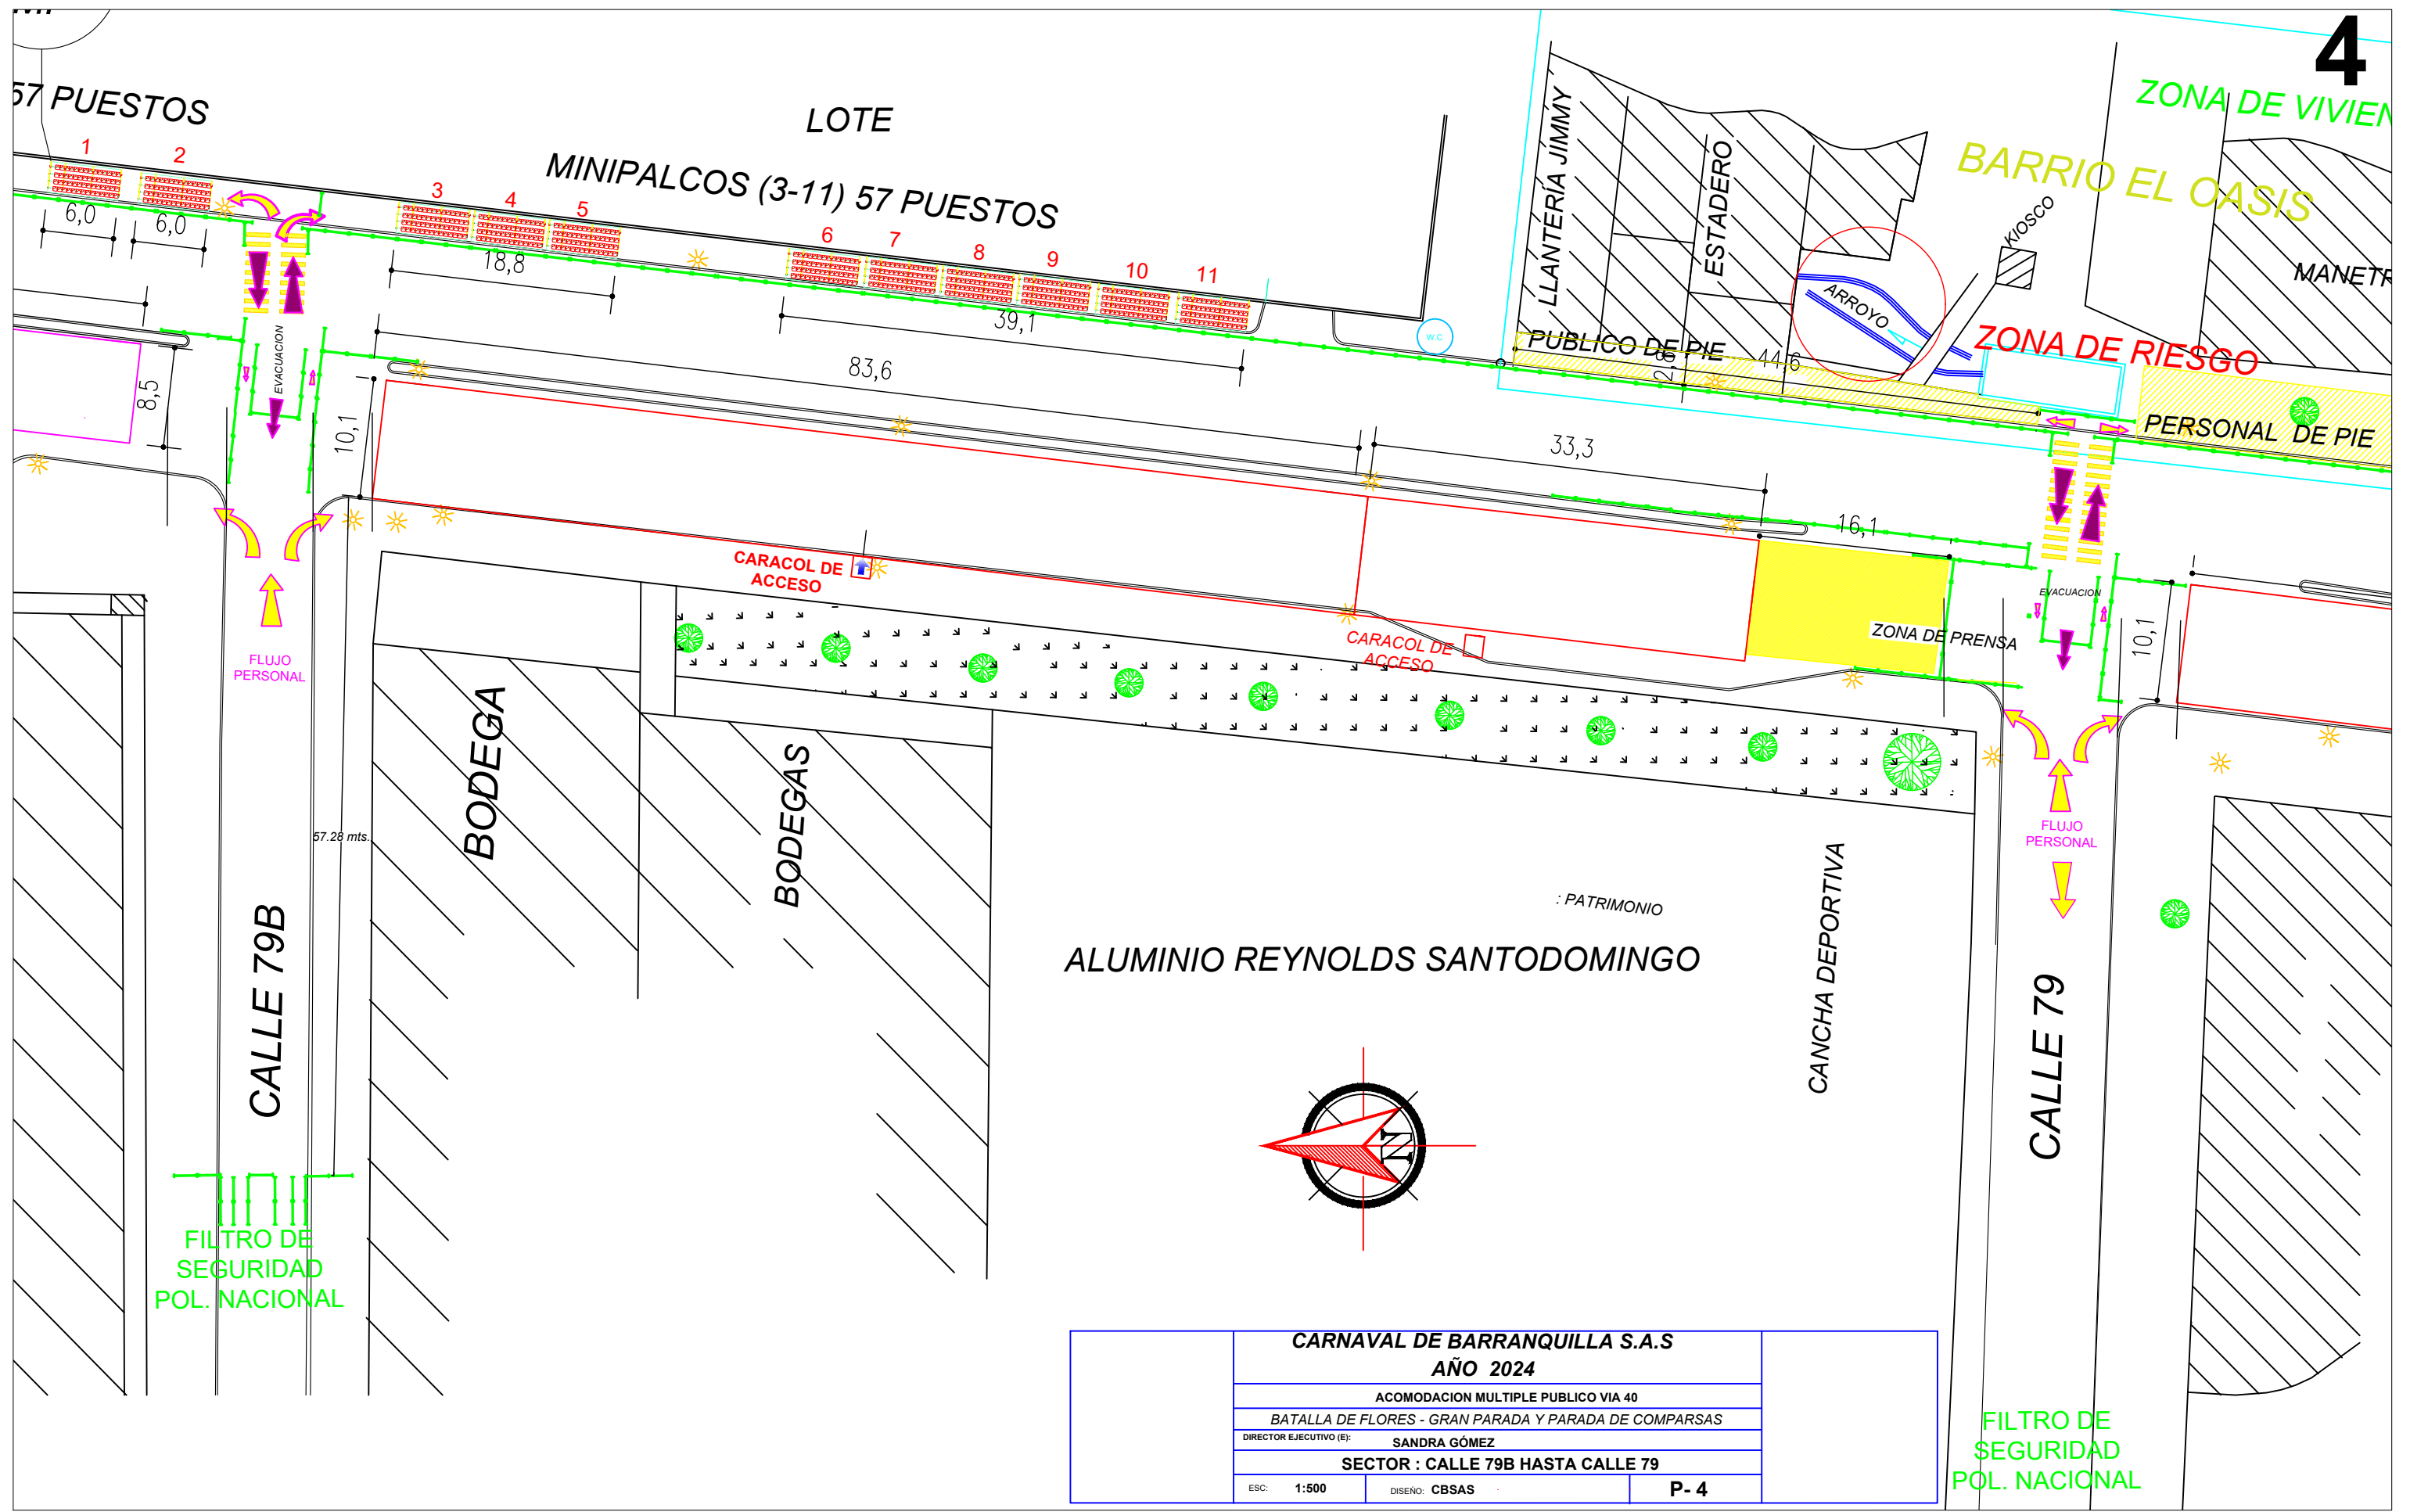


CARNAVAL DE BARRANQUILLA S.A.S		
AÑO 2024		
ACOMODACION MULTIPLE PUBLICO VIA 40		
BATALLA DE FLORES - GRAN PARADA Y PARADA DE COMPARSAS		
DIRECTOR EJECUTIVO (E): SANDRA GÓMEZ		
SECTOR : CALLE 79B HASTA CALLE 79		
ESC: 1:500	DISEÑO: CBSAS	P- 4

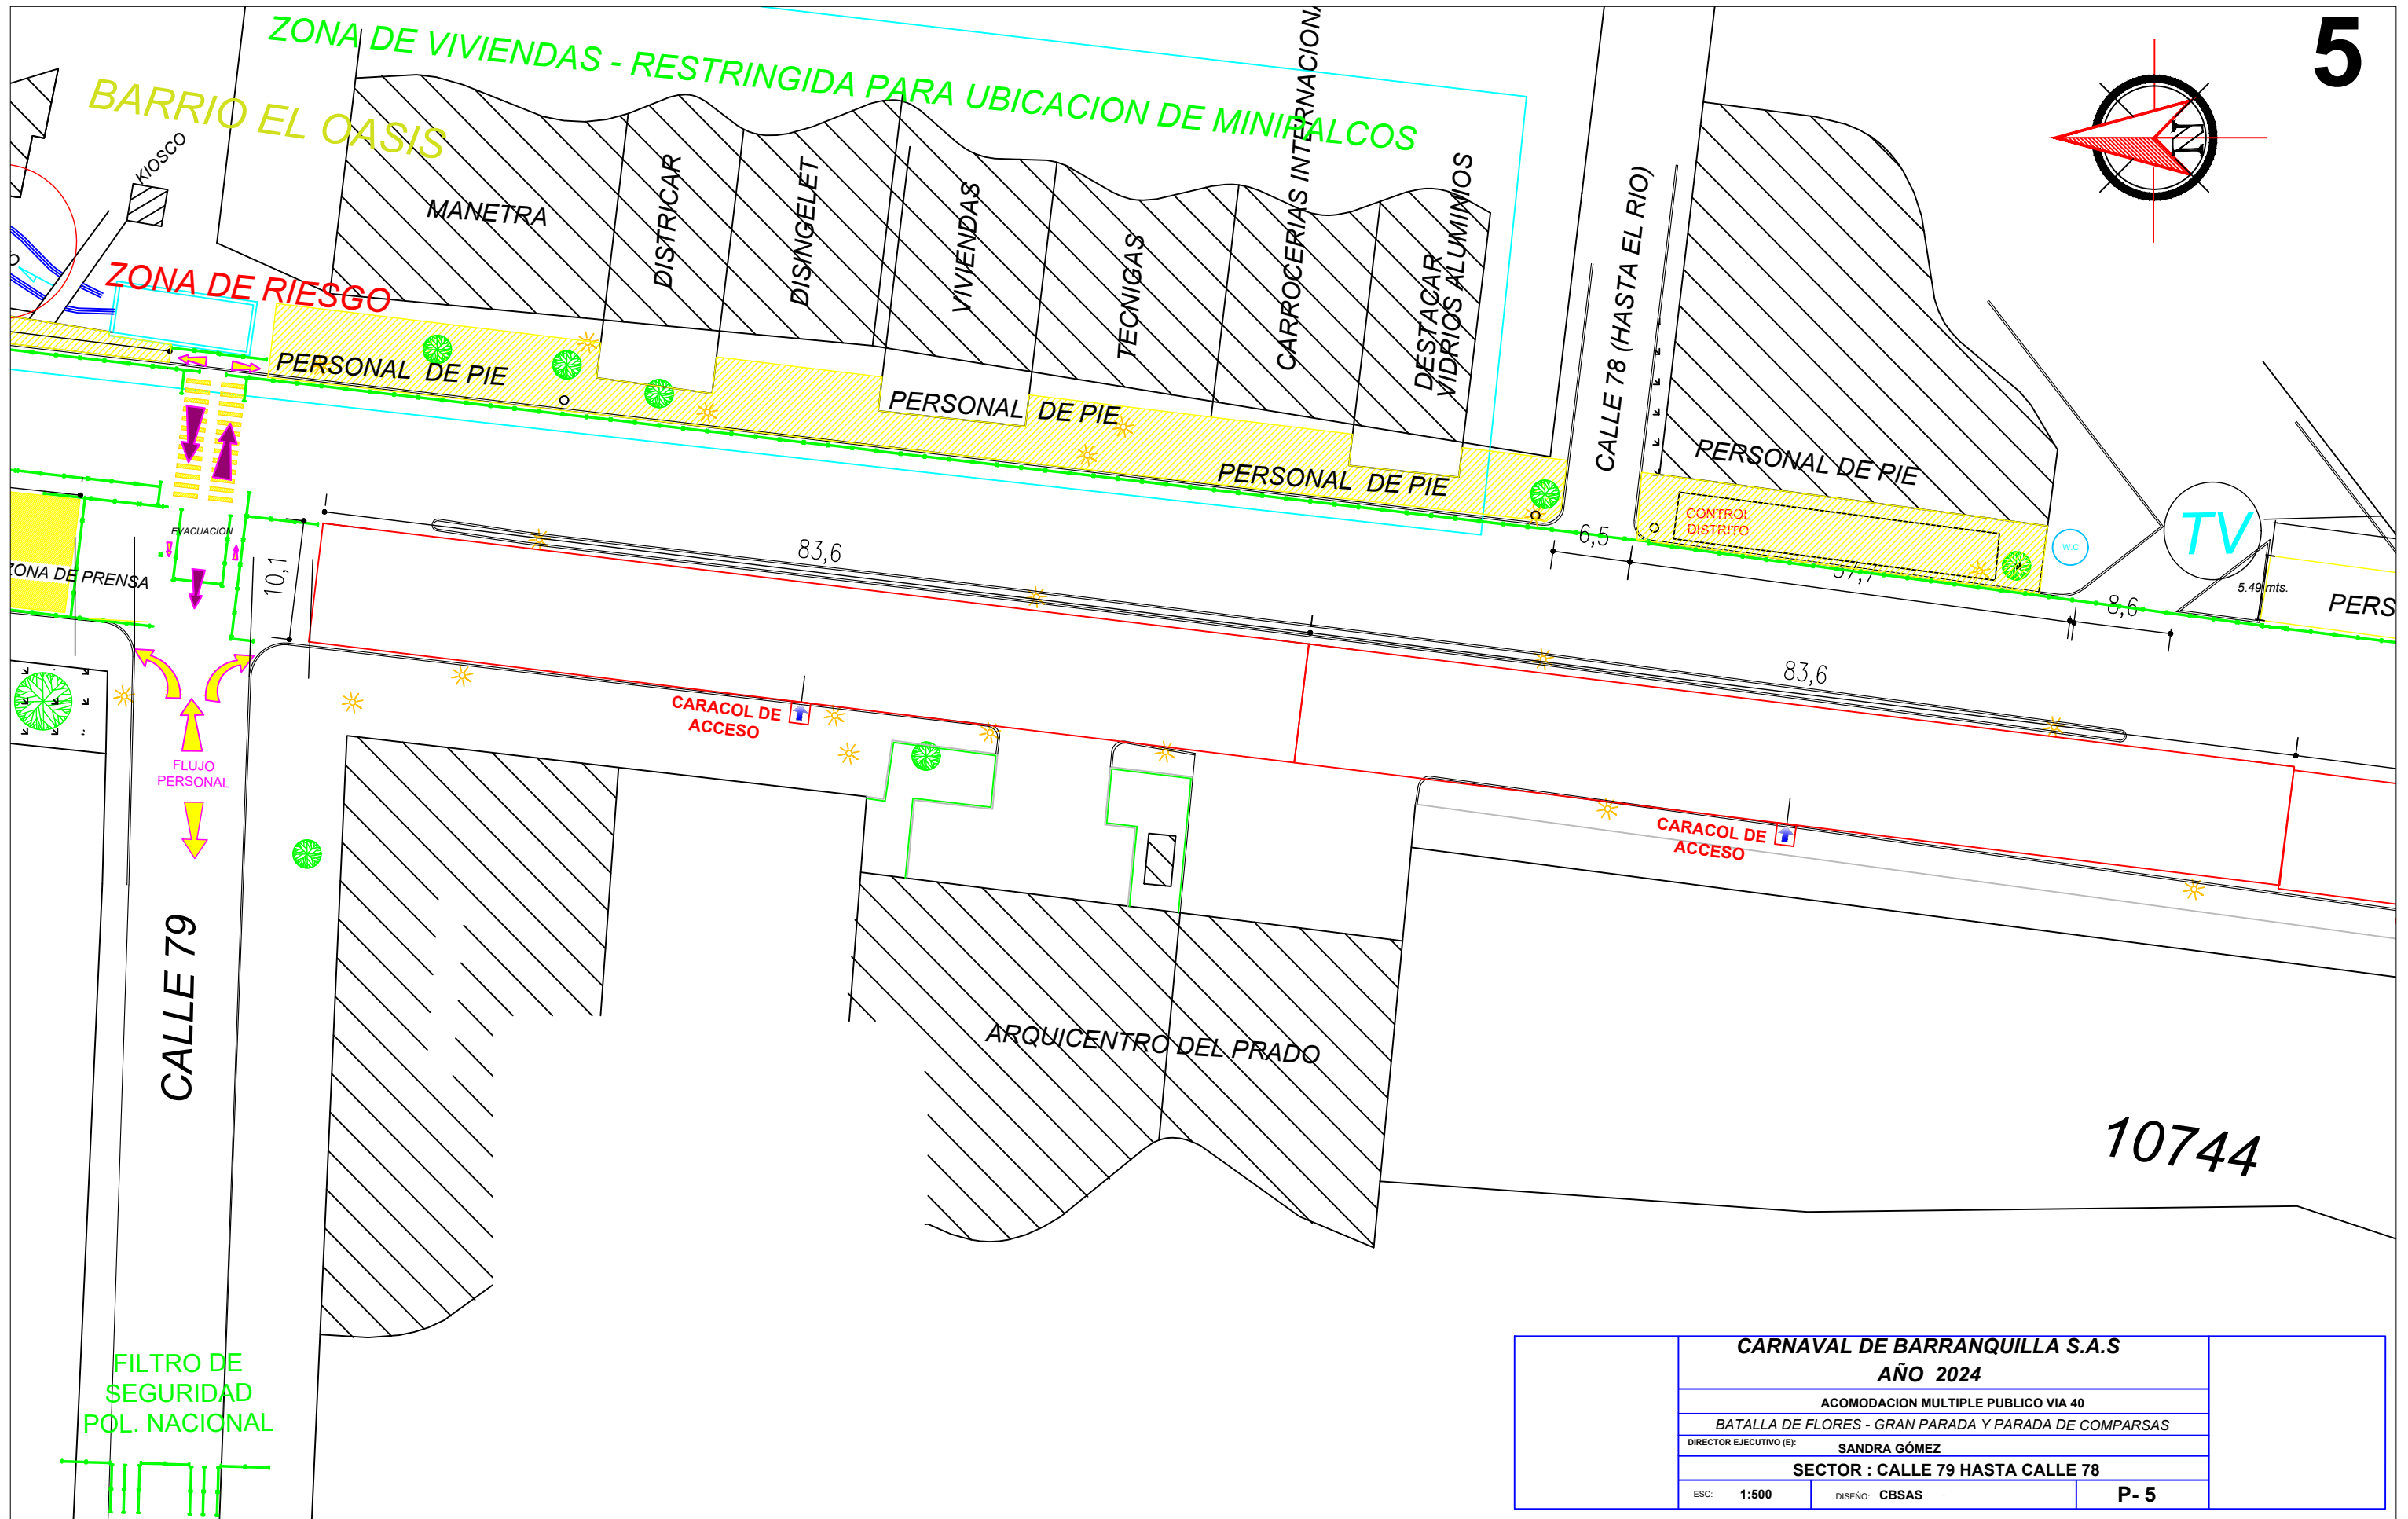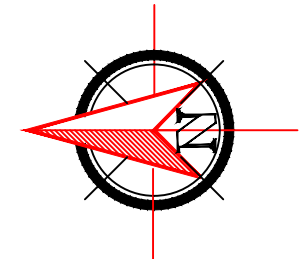


10744



CARNAVAL DE BARRANQUILLA S.A.S		
AÑO 2024		
ACOMODACION MULTIPLE PUBLICO VIA 40		
BATALLA DE FLORES - GRAN PARADA Y PARADA DE COMPARSAS		
DIRECTOR EJECUTIVO (E): SANDRA GÓMEZ		
SECTOR : CALLE 79 HASTA CALLE 78		
ESC: 1:500	DISEÑO: CBSAS	P- 5

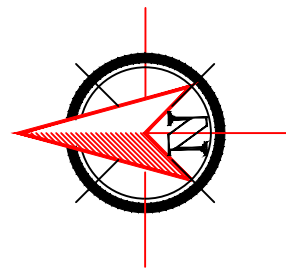


PARQUE INDUSTRIAL QUINTAL

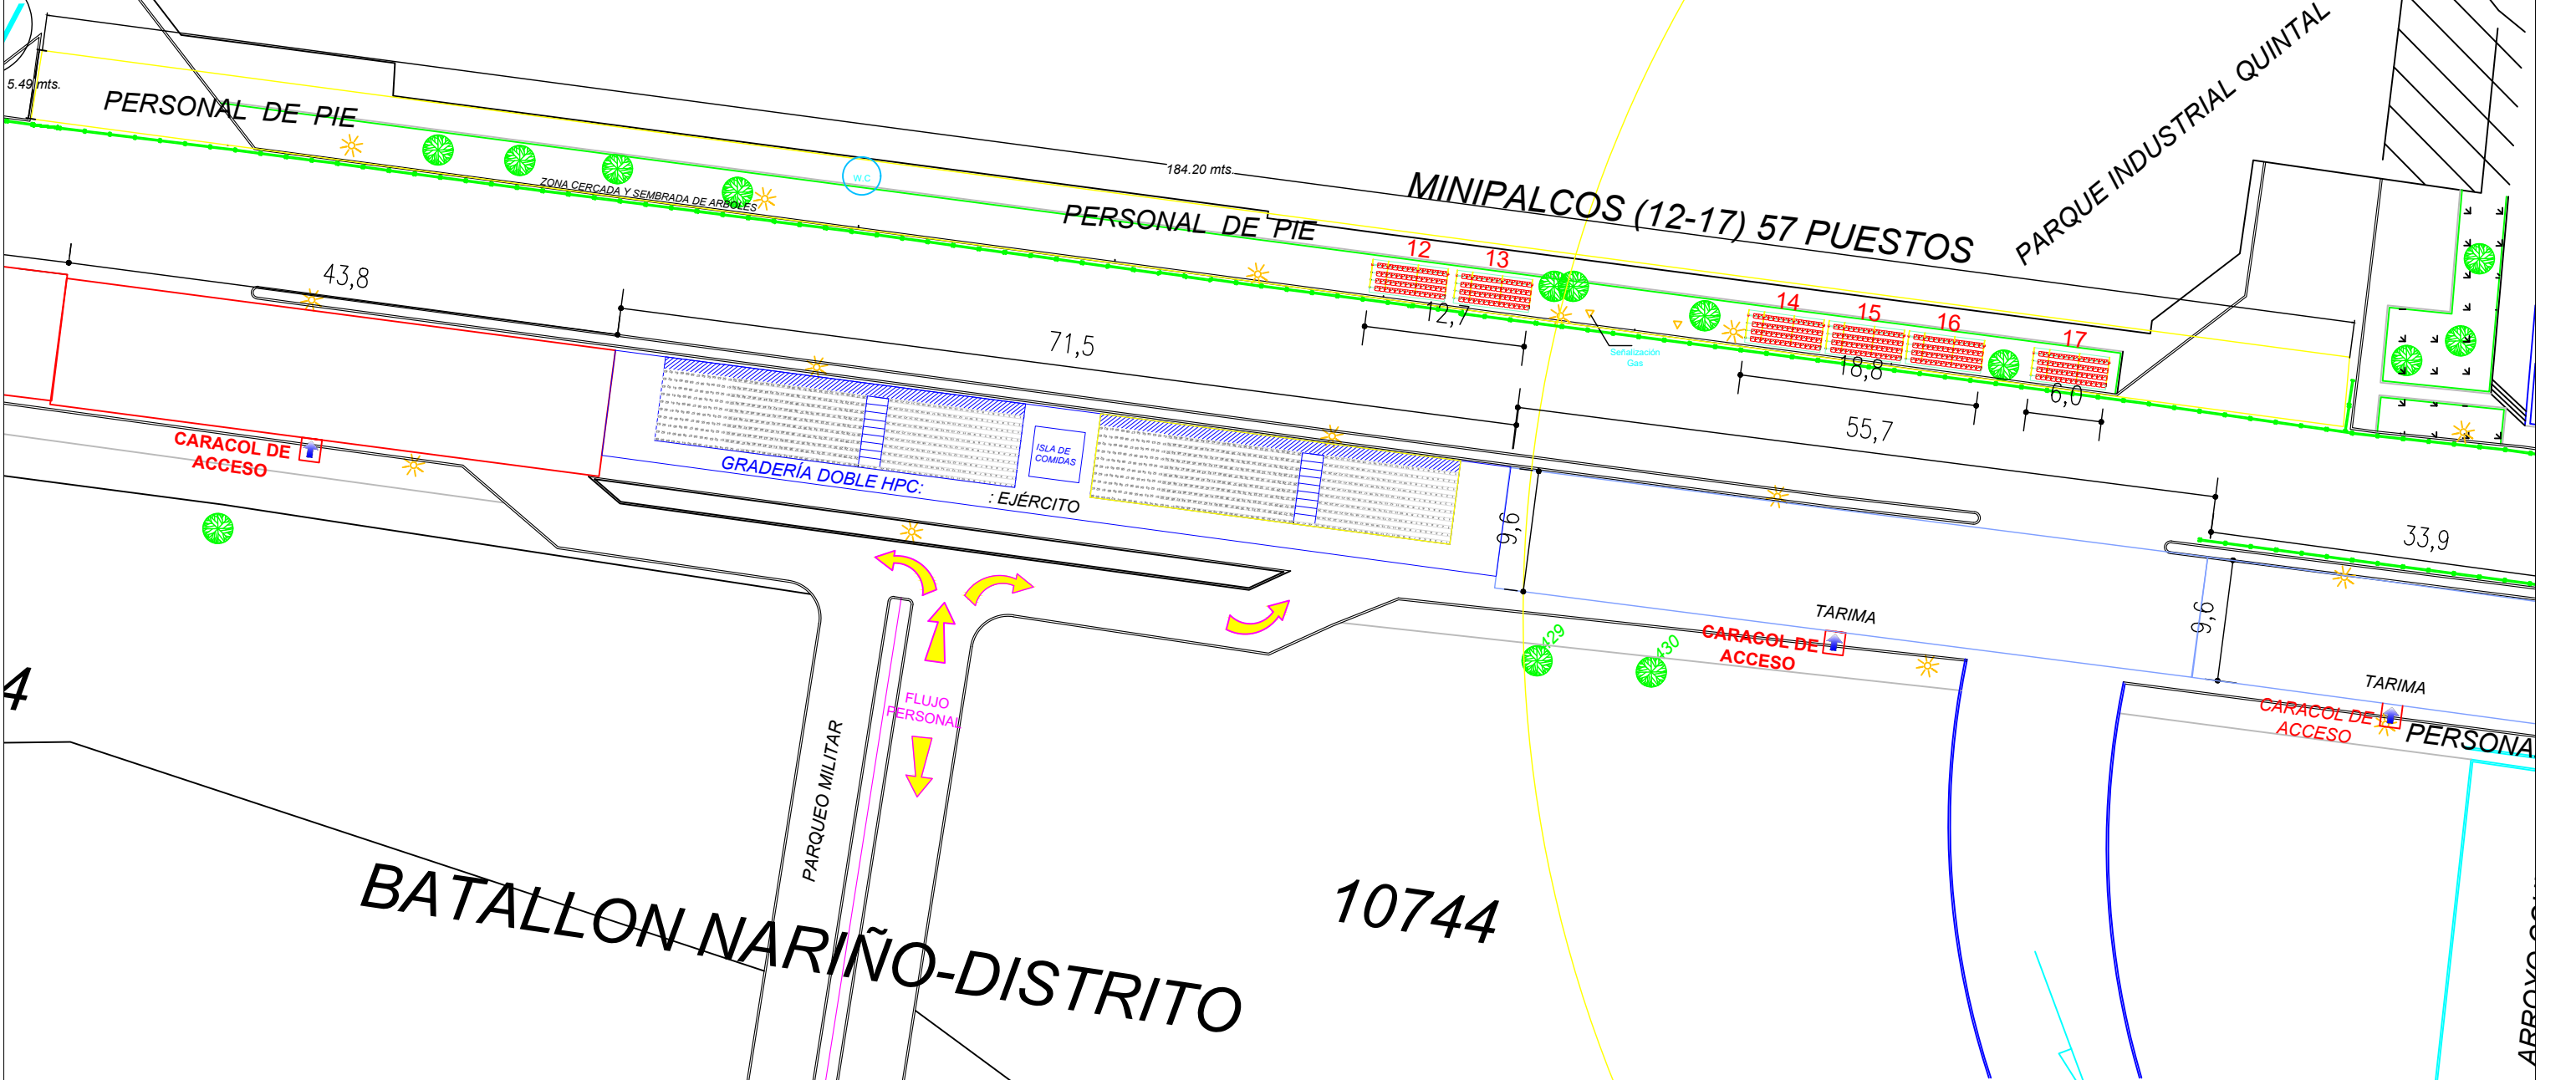


CARNAVAL DE BARRANQUILLA S.A.S		
AÑO 2024		
ACOMODACION MULTIPLE PUBLICO VIA 40		
BATALLA DE FLORES - GRAN PARADA Y PARADA DE COMPARSAS		
DIRECTOR EJECUTIVO (E): SANDRA GÓMEZ		
SECTOR : CALLE 78 HASTA ARROYO COUNTRY		
ESC: 1:500	DISEÑO: CBSAS	P- 6

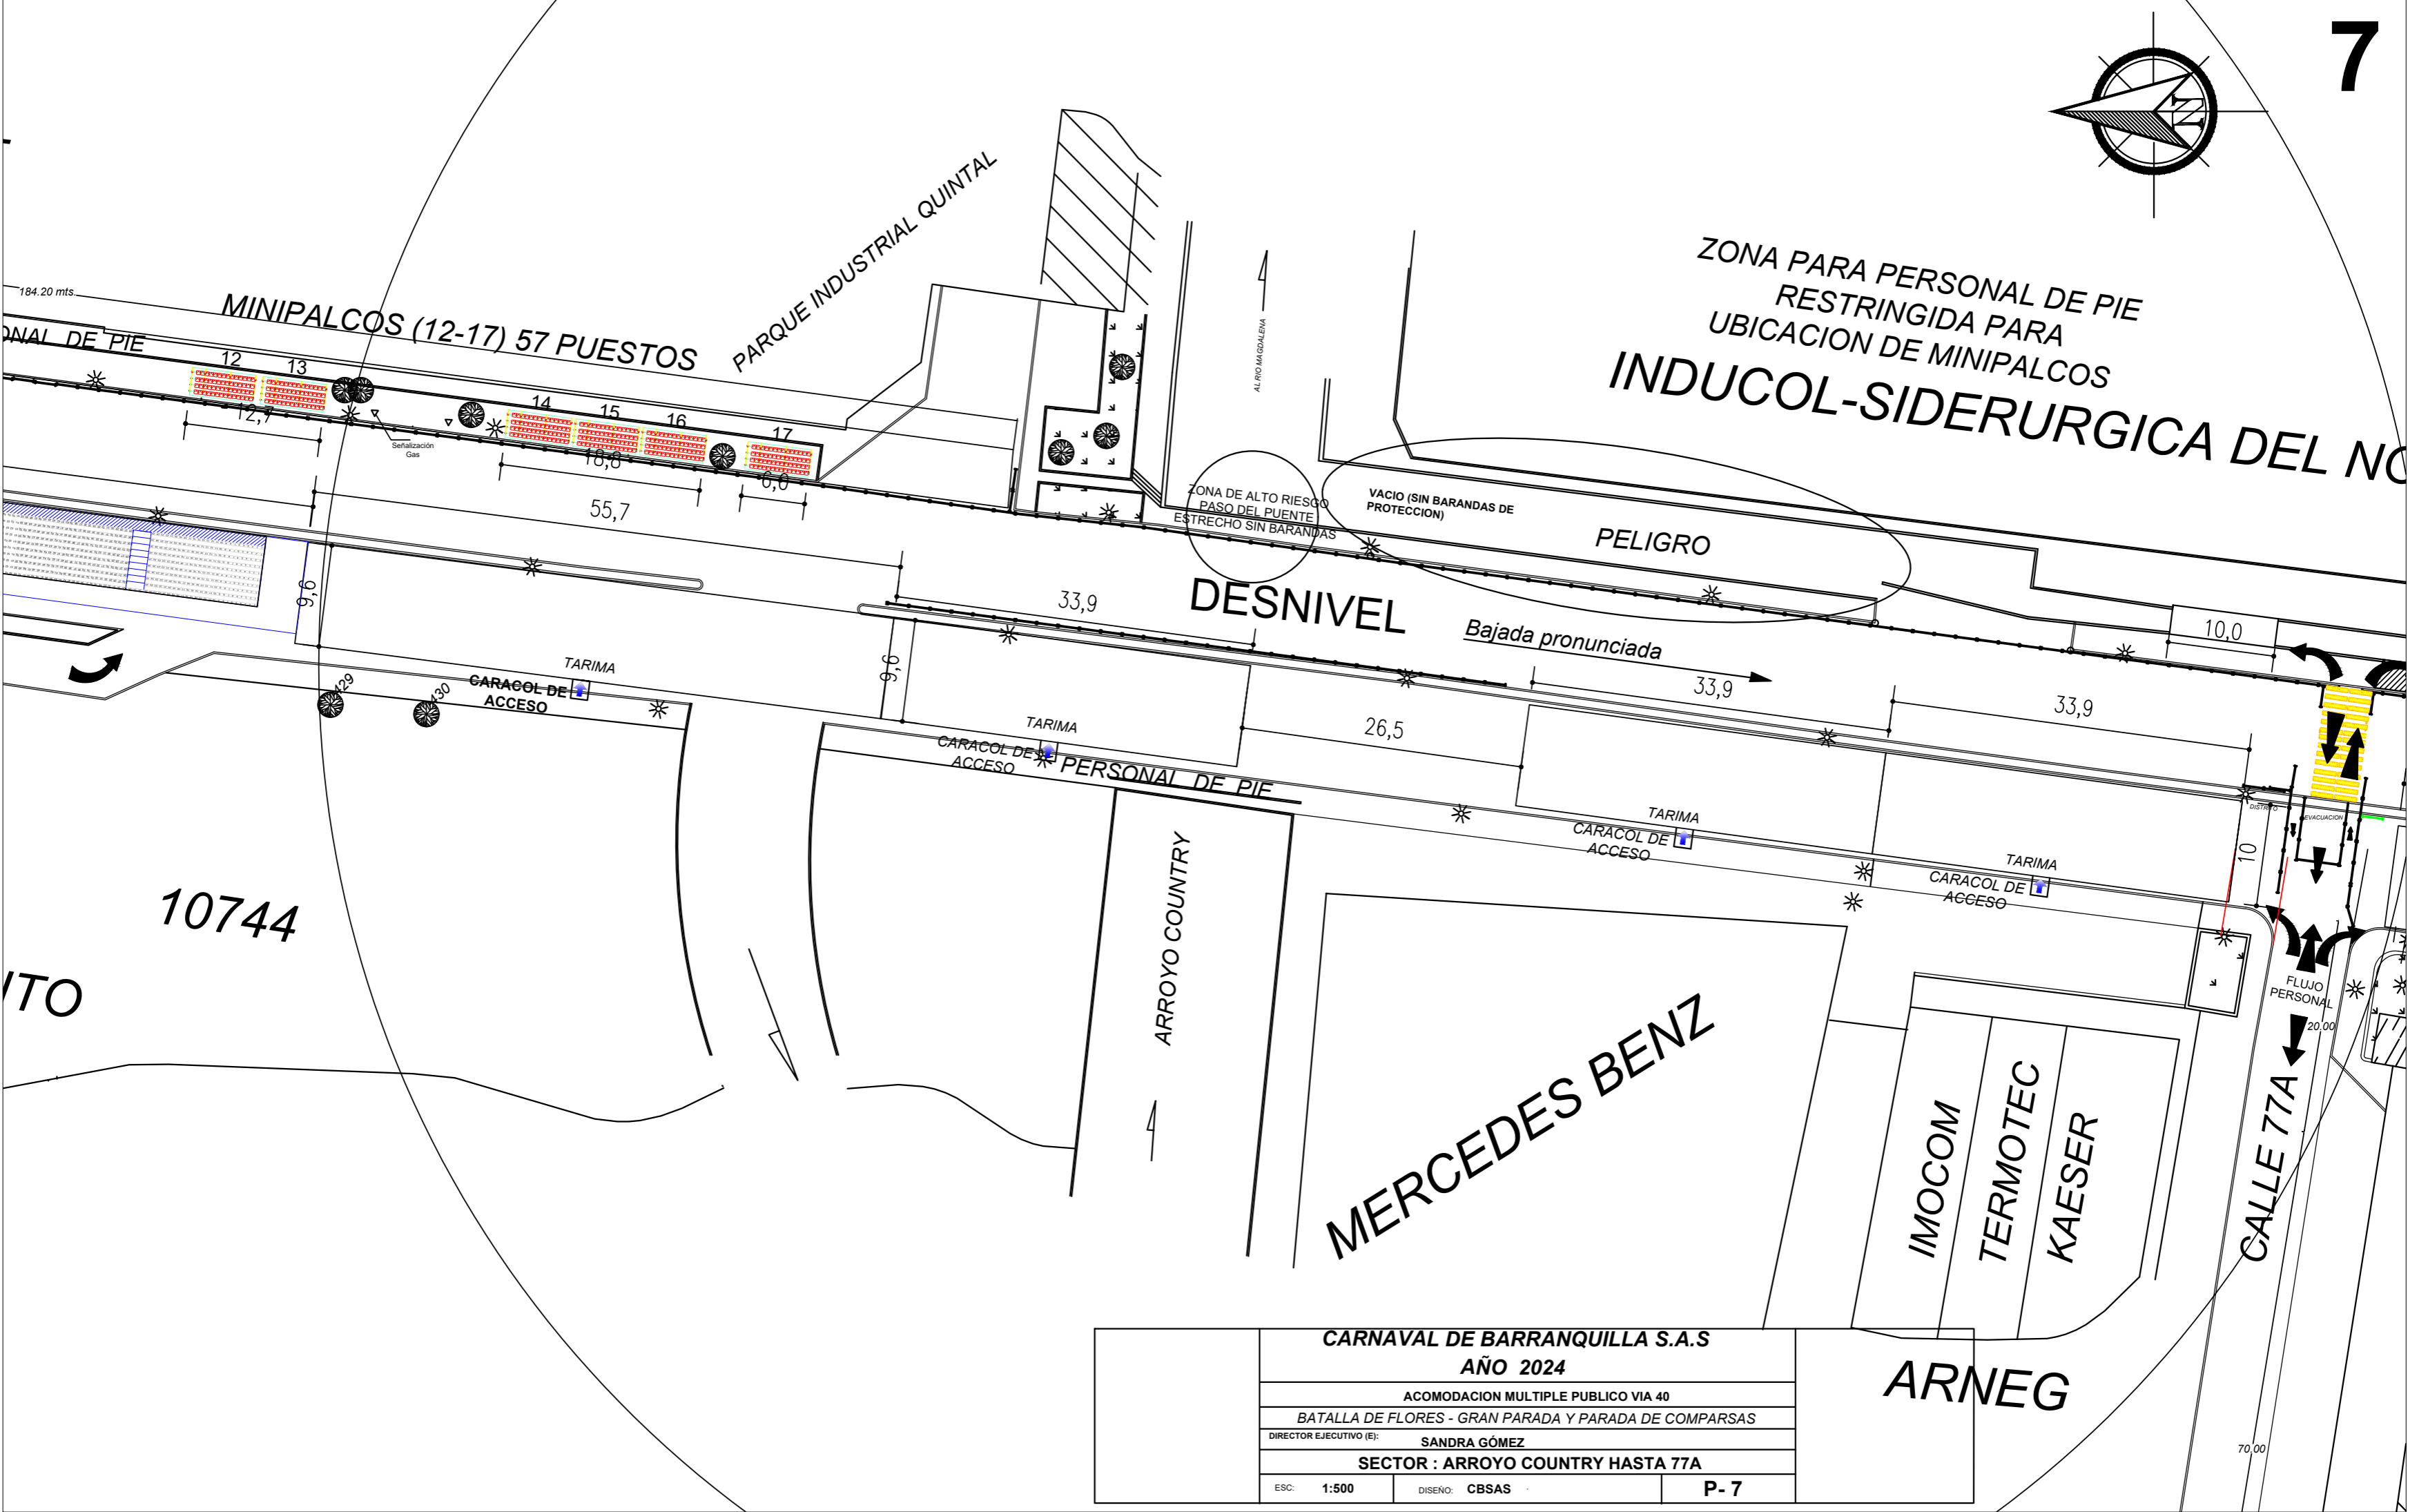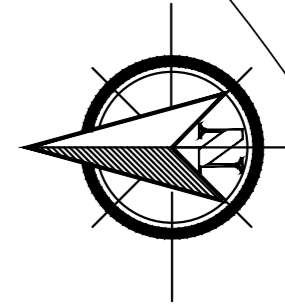



CARNAVAL DE BARRANQUILLA S.A.S		
AÑO 2024		
ACOMODACION MULTIPLE PUBLICO VIA 40		
BATALLA DE FLORES - GRAN PARADA Y PARADA DE COMPARSAS		
DIRECTOR EJECUTIVO (E): SANDRA GÓMEZ		
SECTOR : ARROYO COUNTRY HASTA 77A		
ESC: 1:500	DISEÑO: CBSAS	P- 7

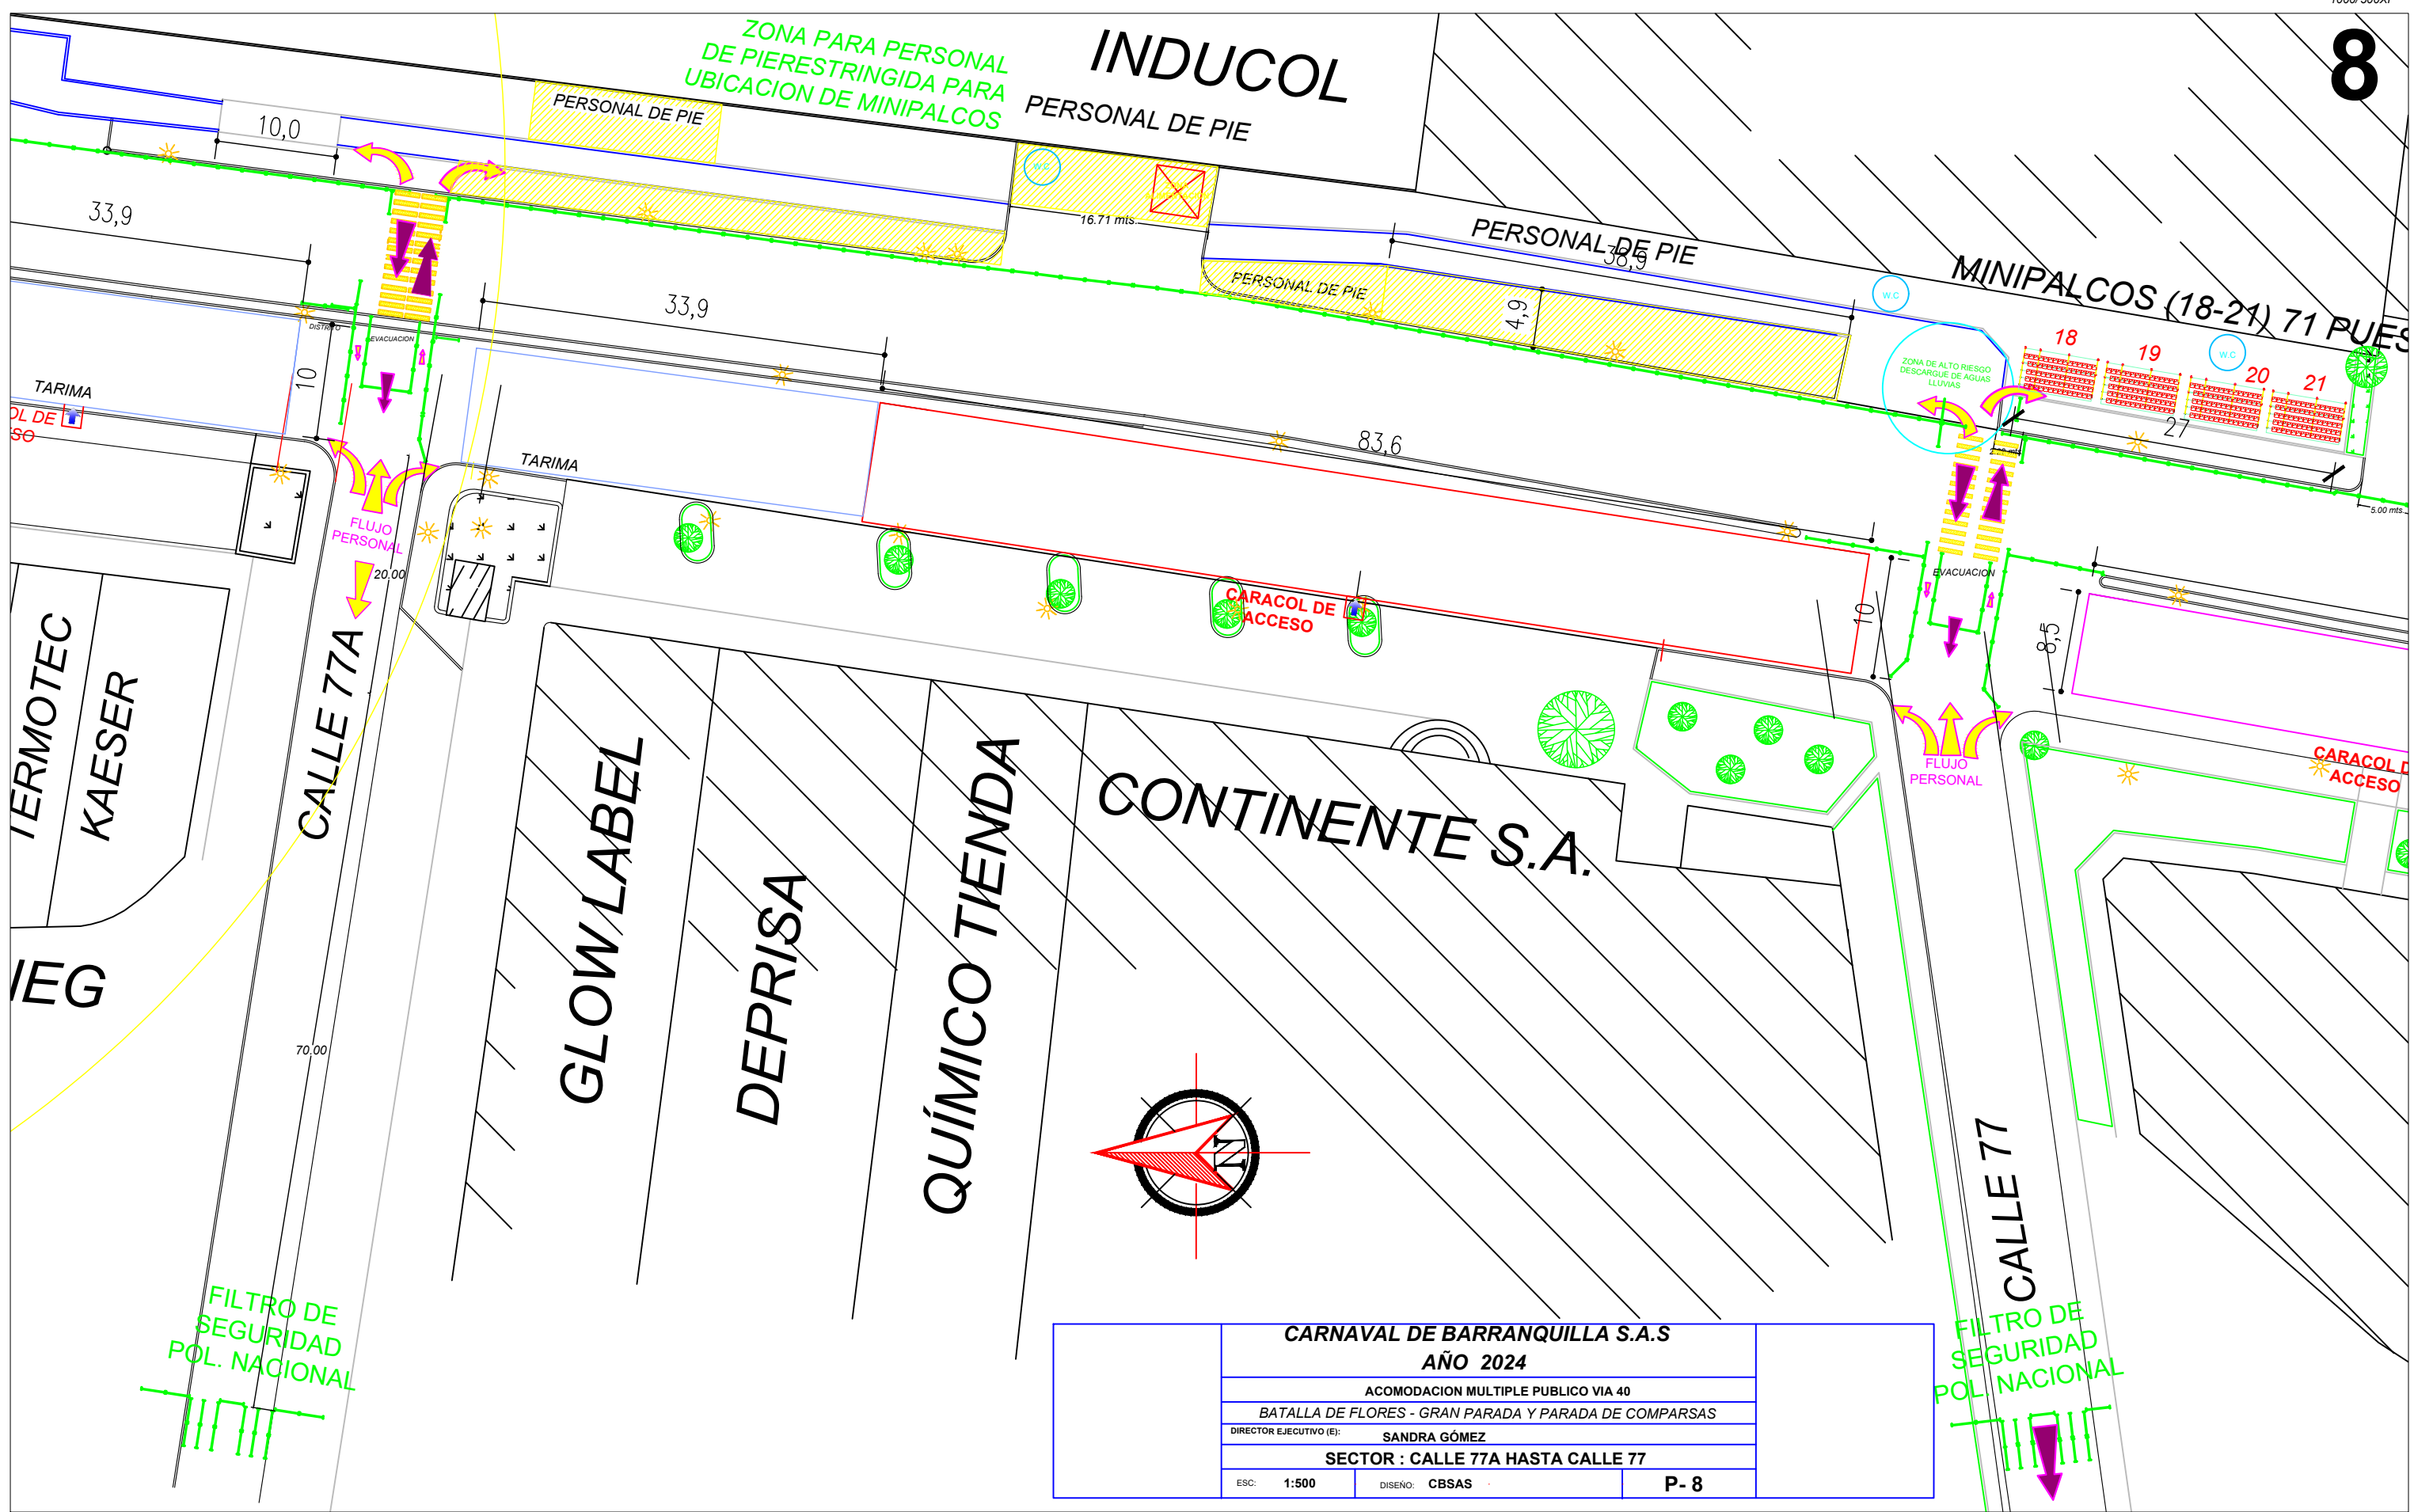

CARNAVAL DE BARRANQUILLA S.A.S		
AÑO 2024		
ACOMODACION MULTIPLE PUBLICO VIA 40		
BATALLA DE FLORES - GRAN PARADA Y PARADA DE COMPARSAS		
DIRECTOR EJECUTIVO (E): SANDRA GÓMEZ		
SECTOR : CALLE 77A HASTA CALLE 77		
ESC:	1:500	DISEÑO: CBSAS
		P- 8

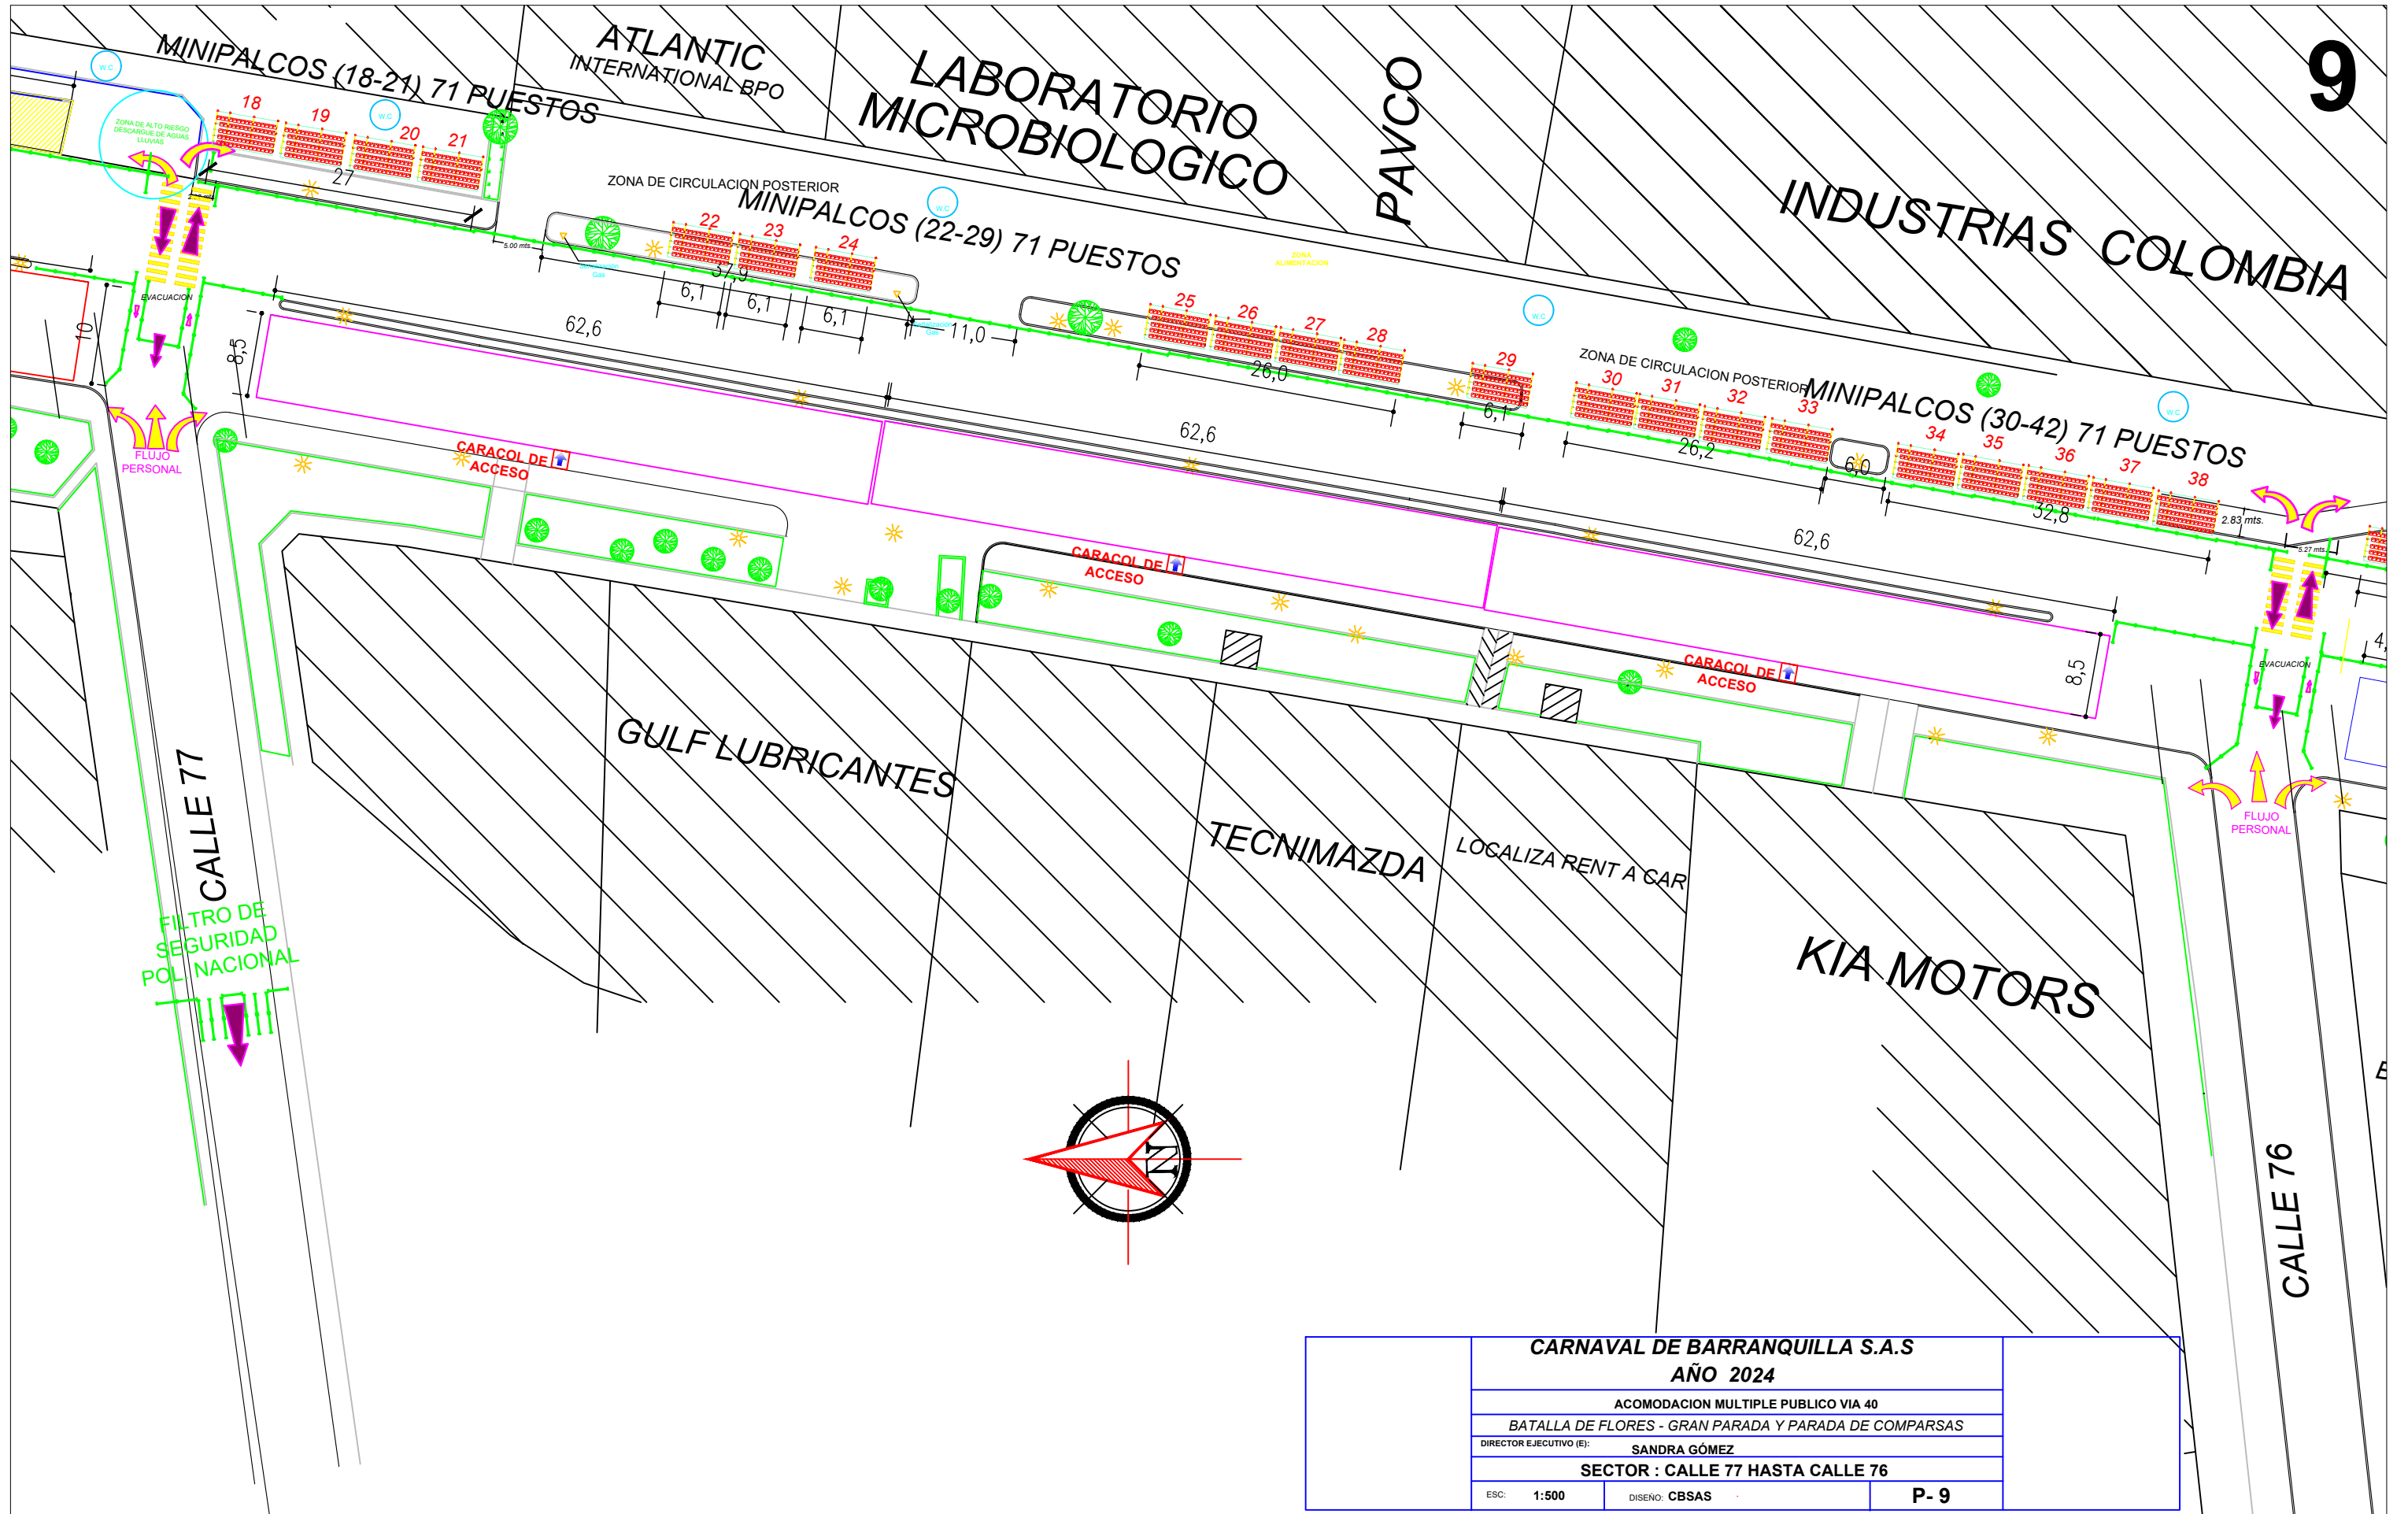


CARNAVAL DE BARRANQUILLA S.A.S		
AÑO 2024		
ACOMODACION MULTIPLE PUBLICO VIA 40		
BATALLA DE FLORES - GRAN PARADA Y PARADA DE COMPARSAS		
DIRECTOR EJECUTIVO (E): SANDRA GÓMEZ		
SECTOR : CALLE 77 HASTA CALLE 76		
ESC: 1:500	DISEÑO: CBSAS	P- 9

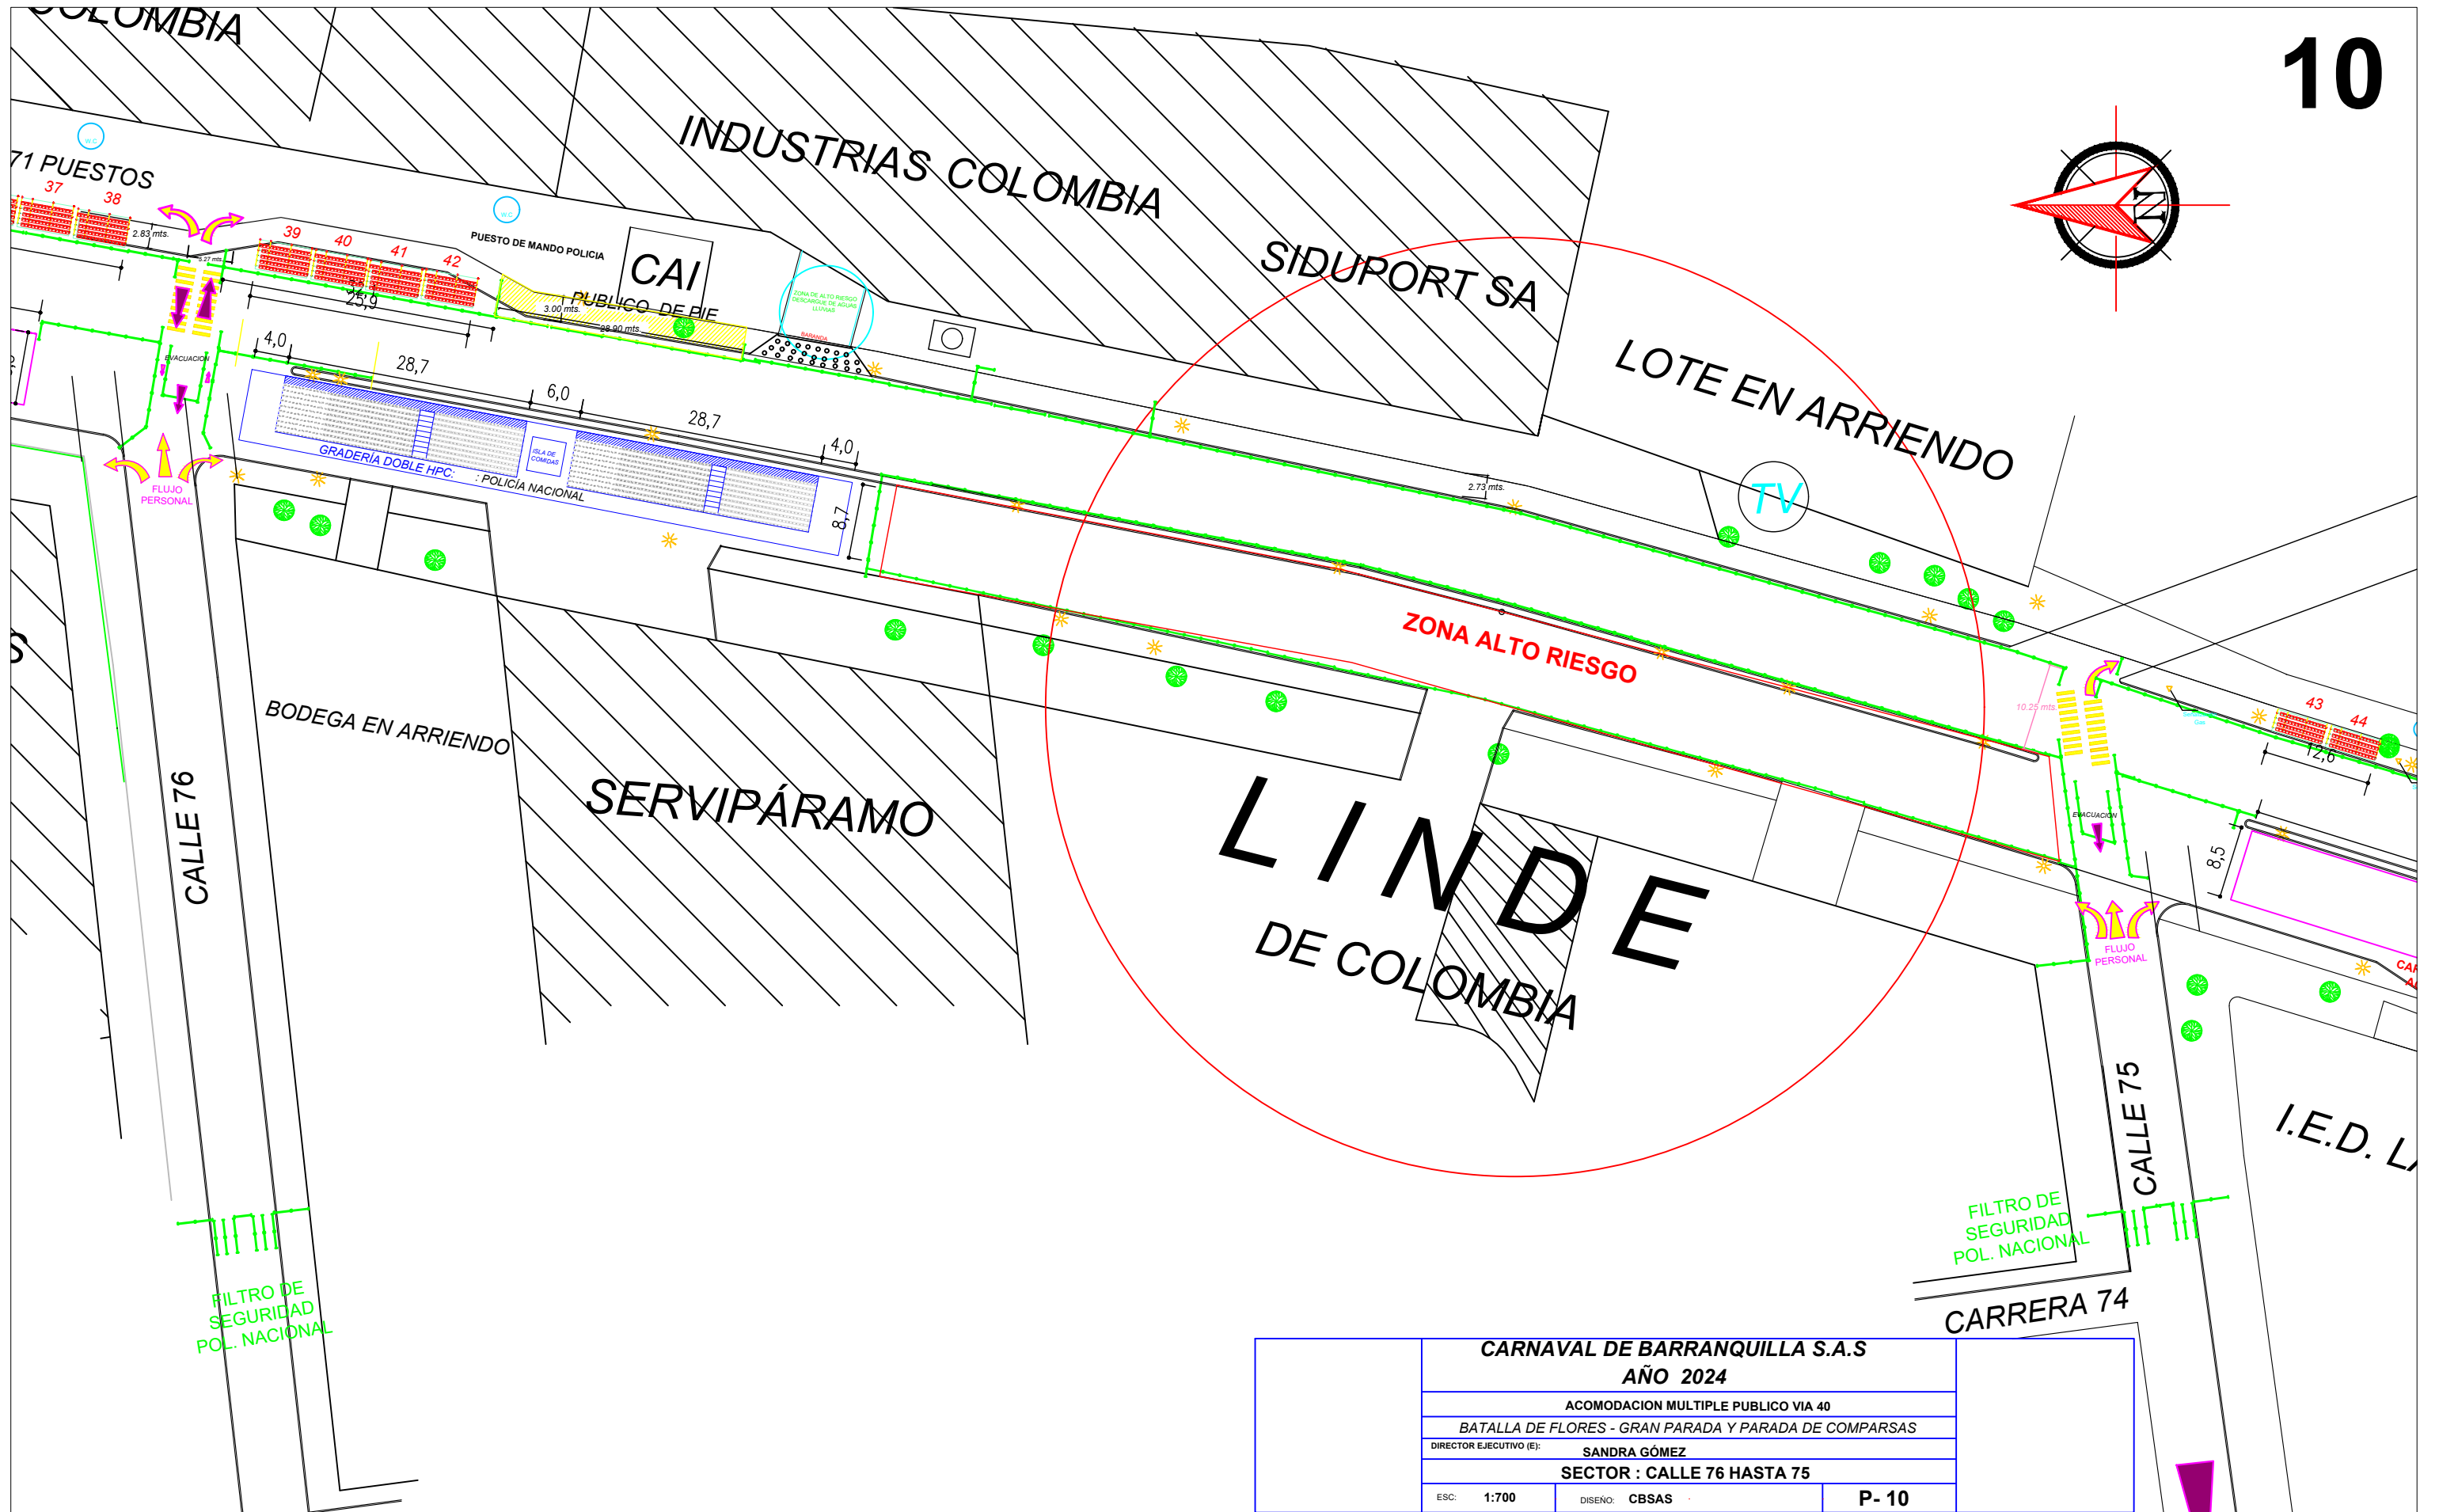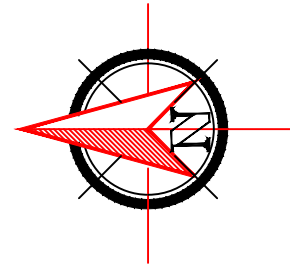

CARNAVAL DE BARRANQUILLA S.A.S		
AÑO 2024		
ACOMODACION MULTIPLE PUBLICO VIA 40		
BATALLA DE FLORES - GRAN PARADA Y PARADA DE COMPARSAS		
DIRECTOR EJECUTIVO (E): SANDRA GÓMEZ		
SECTOR : CALLE 76 HASTA 75		
ESC: 1:700	DISEÑO: CBSAS	P- 10

BODEGA MIX VIA 40

MINIPALCOS (43-52) 57 PUESTOS

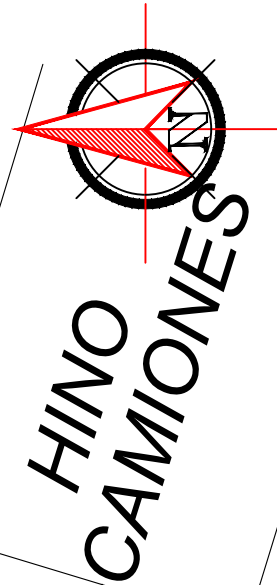

RODOLFO STE

MINIPALCOS (53-80)

I.E.D. LA CONCEPCIÓN

CASA DE LA VALVULA

DEGA 260

10,25 mts

EVACUACION

FLUJO PERSONAL

RO DE URIDAD NACIONAL

RERA 74

CALLE 75

8,5

12,0

6,0

6,0

12,5

6,0

6,0

6,0

6,0

6,0

6,0

6,0

6,0

6,0

6,0

6,0

6,0

CARACOL DE ACCESO

CARACOL DE ACCESO

CARACOL DE ACCESO

CARNAVAL DE BARRANQUILLA S.A.S
AÑO 2024

ACOMODACION MULTIPLE PUBLICO VIA 40

BATALLA DE FLORES - GRAN PARADA Y PARADA DE COMPARSAS

DIRECTOR EJECUTIVO (E): SANDRA GÓMEZ

SECTOR : CALLE 75 HASTA MARISOL

DISEÑO: CBSAS

ESC: 1:500

P- 11