



GRADERÍA TIPO A - HPC


MODULO DE GRADERÍA ELEVADA 10 HILERAS DE ASIENTOS
Capacidad 464 Espectadores (45 cms/puesto)

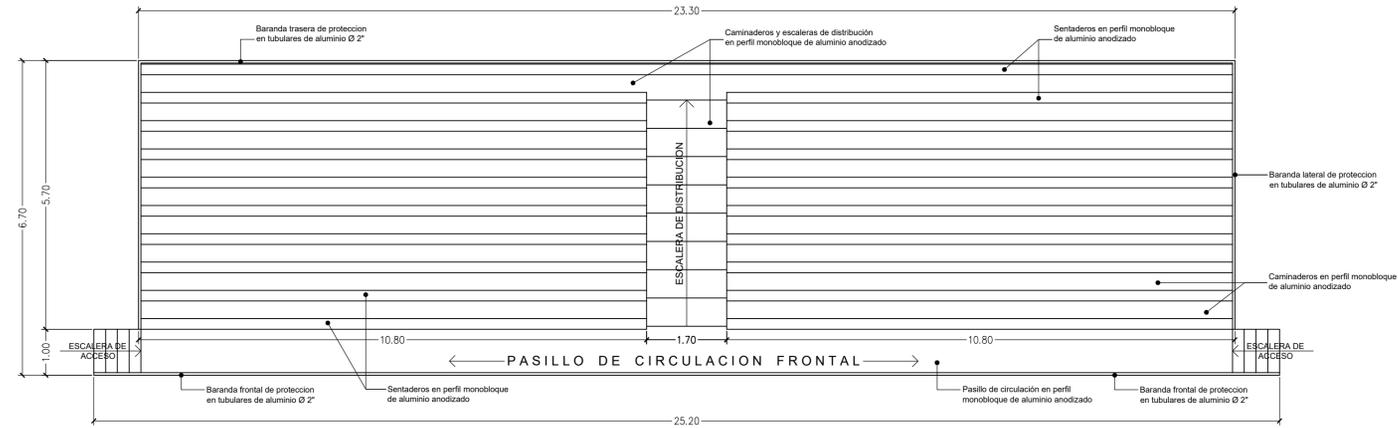


VISTA SUPERIOR
Escala 1:50

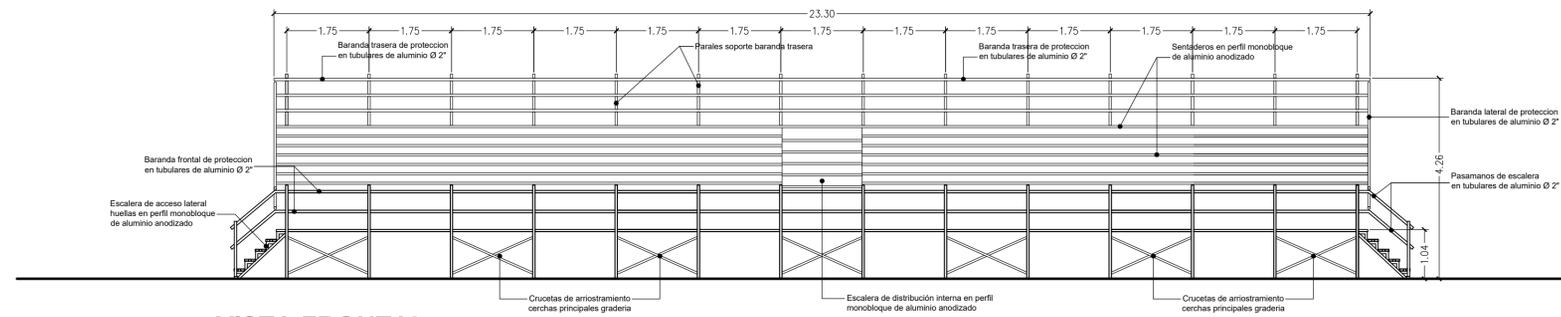

VISTA FRONTAL
Escala 1:75

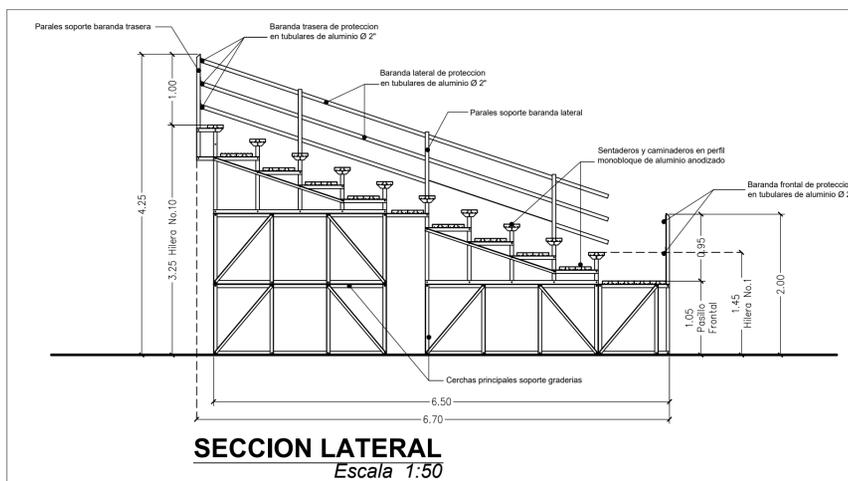

SECCION LATERAL
Escala 1:50

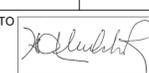H.P.C. MARKETING & EVENTOS S.A. COMODIDAD Y SEGURIDAD www.hpccolombia.com.co	PROYECTO: MODULO GRADERÍA TIPO A - HPC
	EVENTO: CARNAVAL DE BARRANQUILLA 2025 LOCALIZACION: BARRANQUILLA, VIA 40
CONTIENE: PLANTA DISTRIBUCION ARQUITECTONICA ELEVACION FRONTAL, SECCION TRANSVERSAL	ESCALA: INDICADAS FECHA: ENERO 2025 PLANO No. 1
INGENIERO CIVIL:  ERIC FERNANDO MORALES QUINTERO - T.P. No. 01887 VLL	ARQUITECTO:  HAROLD ALONSO OCHOA PAZ - MAT. No. 76000-01830 VLL