



GRADERIA PLUS - HPC


MODULO DE GRADERIA ELEVADA 10 HILERAS DE ASIENTOS
Capacidad 624 Espectadores

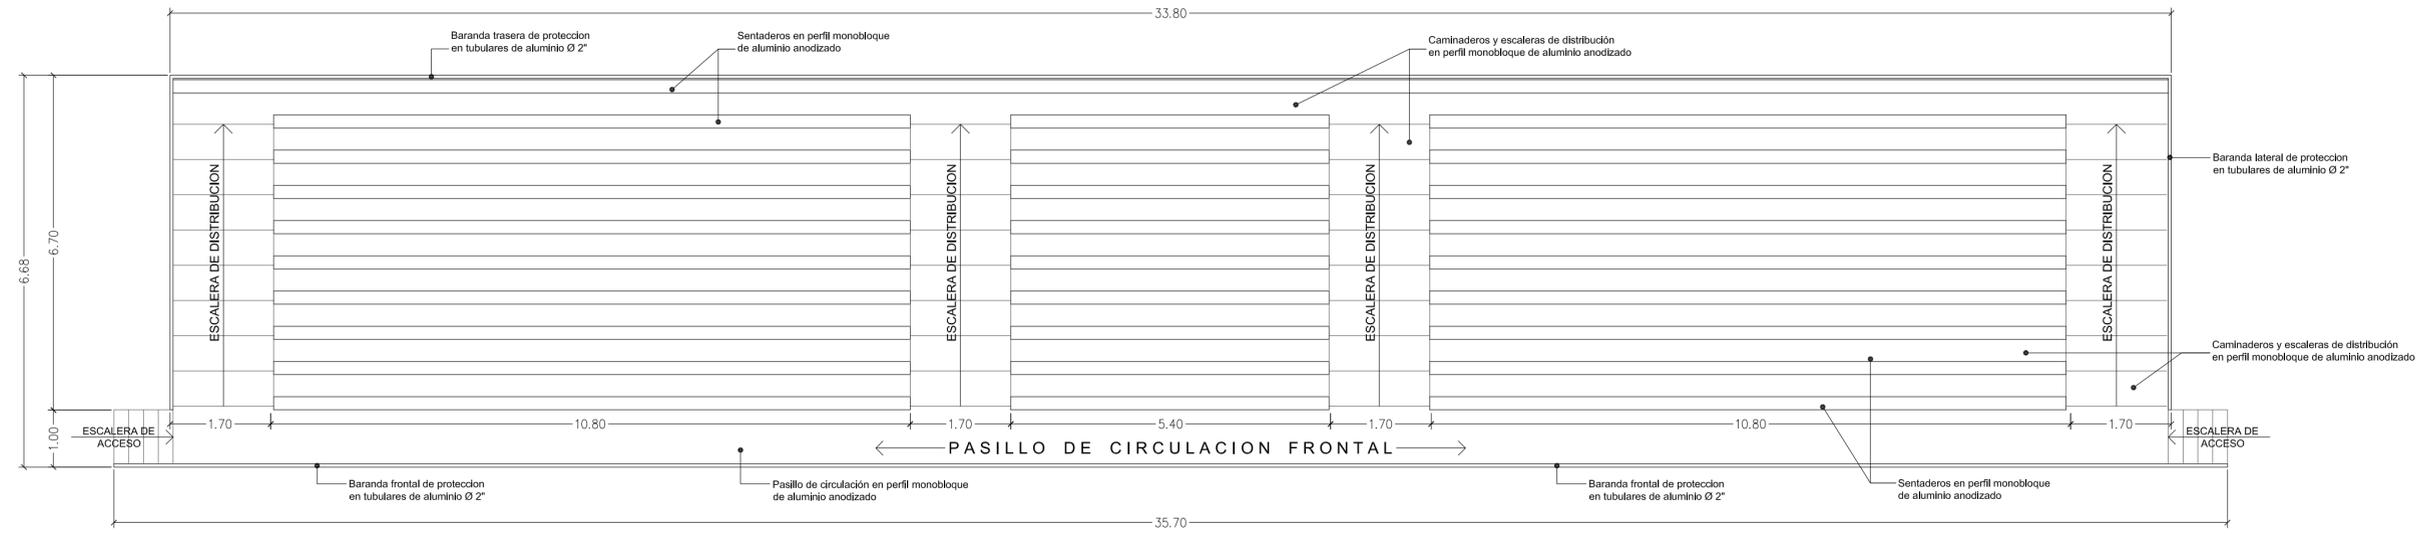


VISTA SUPERIOR
Escala 1:75

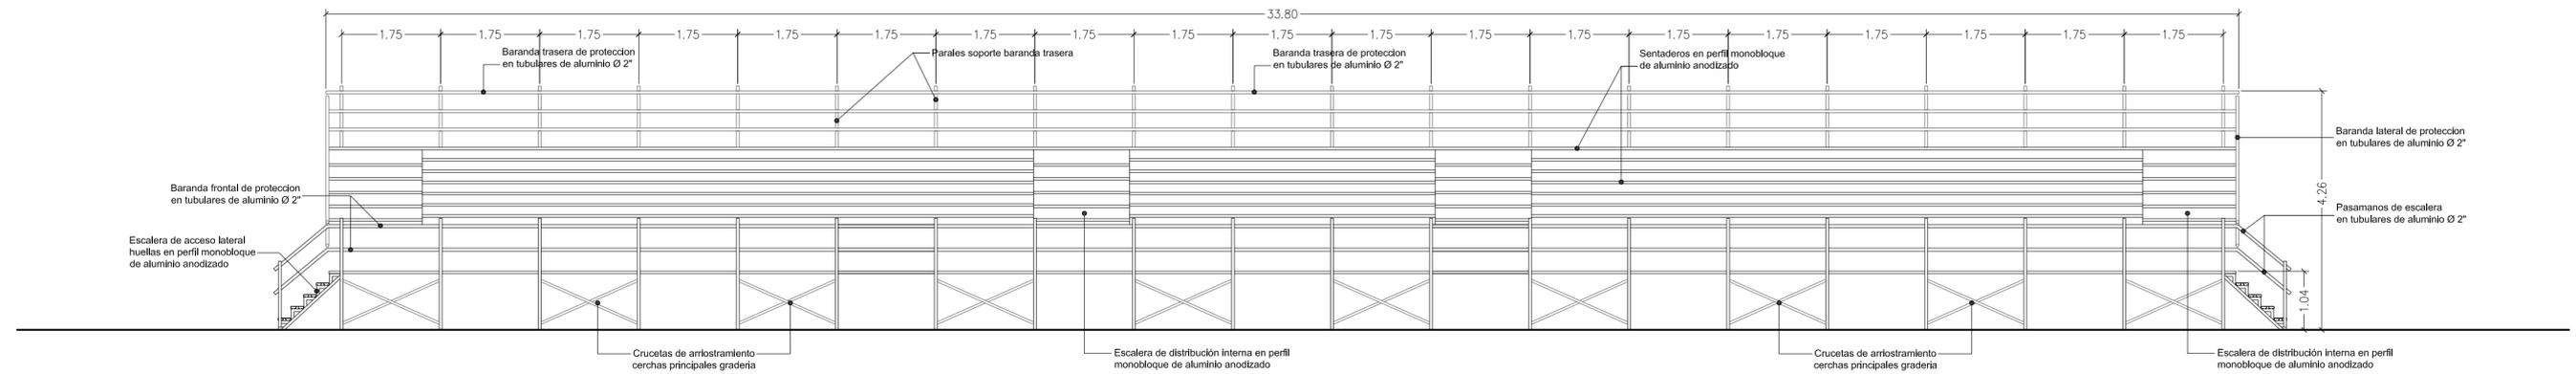

VISTA FRONTAL
Escala 1:75

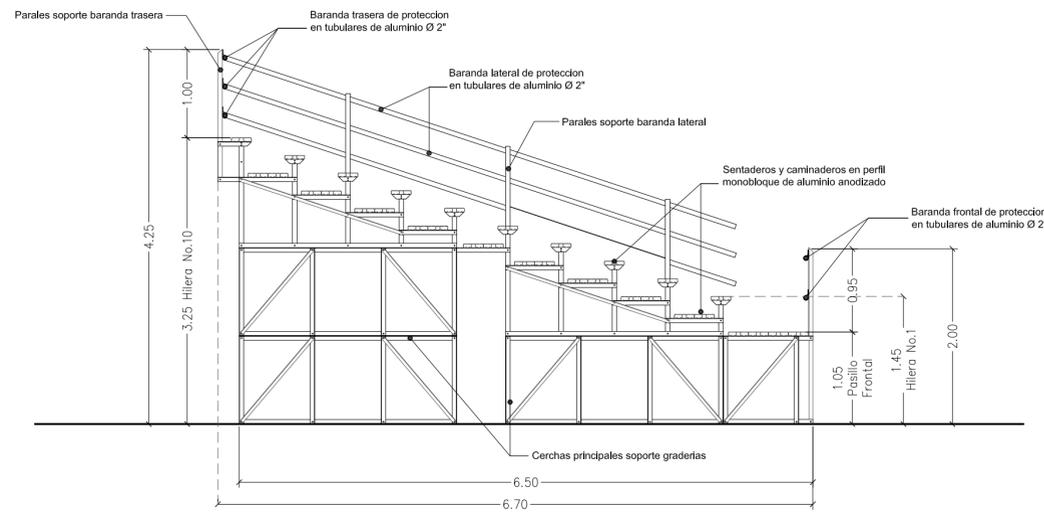

SECCION LATERAL
Escala 1:50

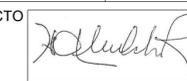H.P.C. MARKETING & EVENTOS S.A. COMODIDAD Y SEGURIDAD www.hppcolombia.com.co	PROYECTO: MODULO GRADERÍATIPO HPC - PLUS	
	EVENTO: CARNAVAL DE BARRANQUILLA 2025	LOCALIZACION: BARRANQUILLA, VIA 40
CONTIENE: PLANTA DISTRIBUCION ARQUITECTONICA ELEVACION FRONTAL, SECCION TRANSVERSAL	ESCALA: INDICADAS	FECHA: ENERO 2025
INGENIERO CIVIL  ERIC FERNANDO MORALES QUINTERO - T.P. No. 01887 VLL	ARQUITECTO  HAROLD ALONSO OCHOA PAZ - MAT. No. 76000-01830 VLL	PLANO No. 1