



TARIMA LOFT


MODULO DE TARIMA ELEVADA A DOS NIVELES
Capacidad 200 Espectadores (Silletería plástica convencional)

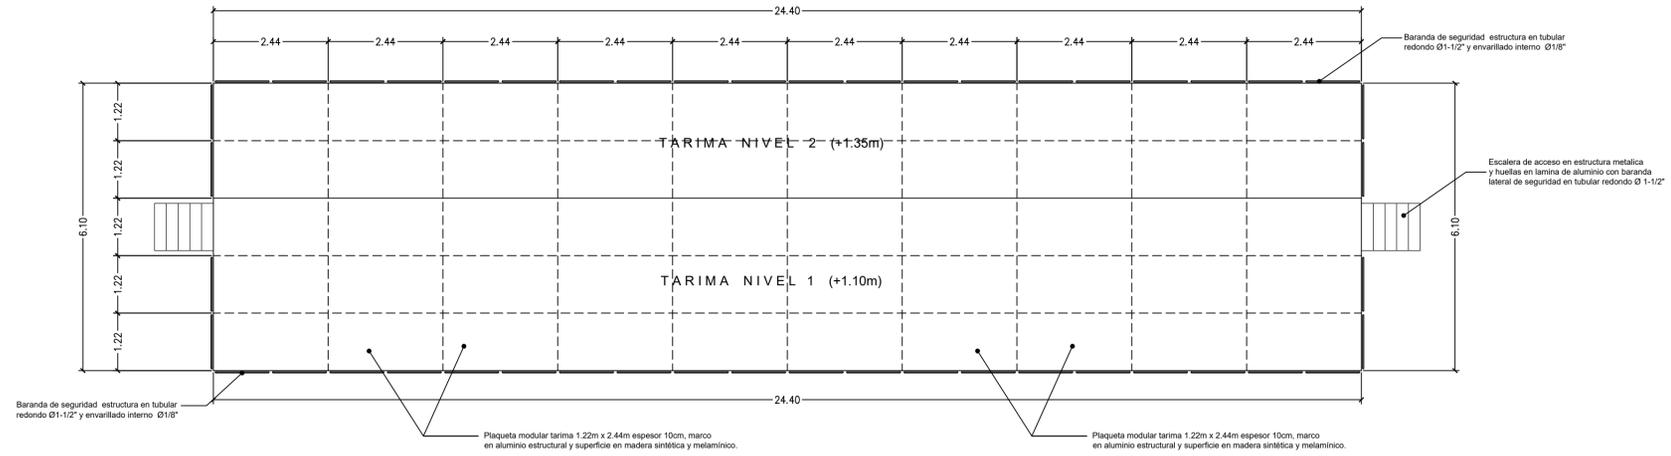



VISTA SUPERIOR
Escala 1:75

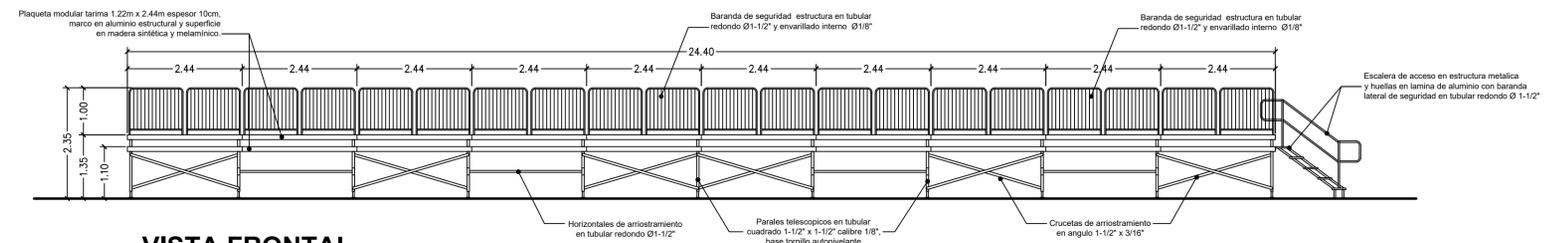

VISTA FRONTAL
Escala 1:75

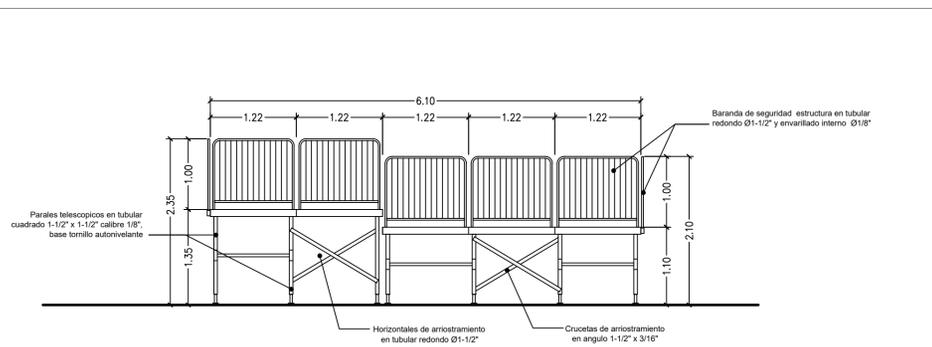

SECCION LATERAL
Escala 1:50

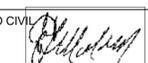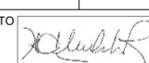H.P.C. MARKETING & EVENTOS S.A.		PROYECTO: MODULO DE TARIMA LOFT - HPC	
COMODIDAD Y SEGURIDAD		EVENTO: CARNAVAL DE BARRANQUILLA 2025	LOCALIZACION: BARRANQUILLA, VIA 40
www.hpccolombia.com.co		ESCALA: INDICADAS	FECHA: ENERO 2025
CONTIENE: PLANTA DISTRIBUCION ARQUITECTONICA ELEVACION FRONTAL, SECCION TRANSVERSAL		INGENIERO CIVIL:  ERIC FERNANDO MORALES QUINTERO - T.P. No. 01887 VLL	PLANO No. 7
		ARQUITECTO:  HAROLD ALONSO OCHOA PAZ - MAT. No. 76000-01830 VLL	