



GRADERIA PLUS - HPC

DISTRIBUCION ESTRUCTURAL CERCHAS PRINCIPALES Y ARRIOSTRAMIENTOS
Capacidad 624 Espectadores

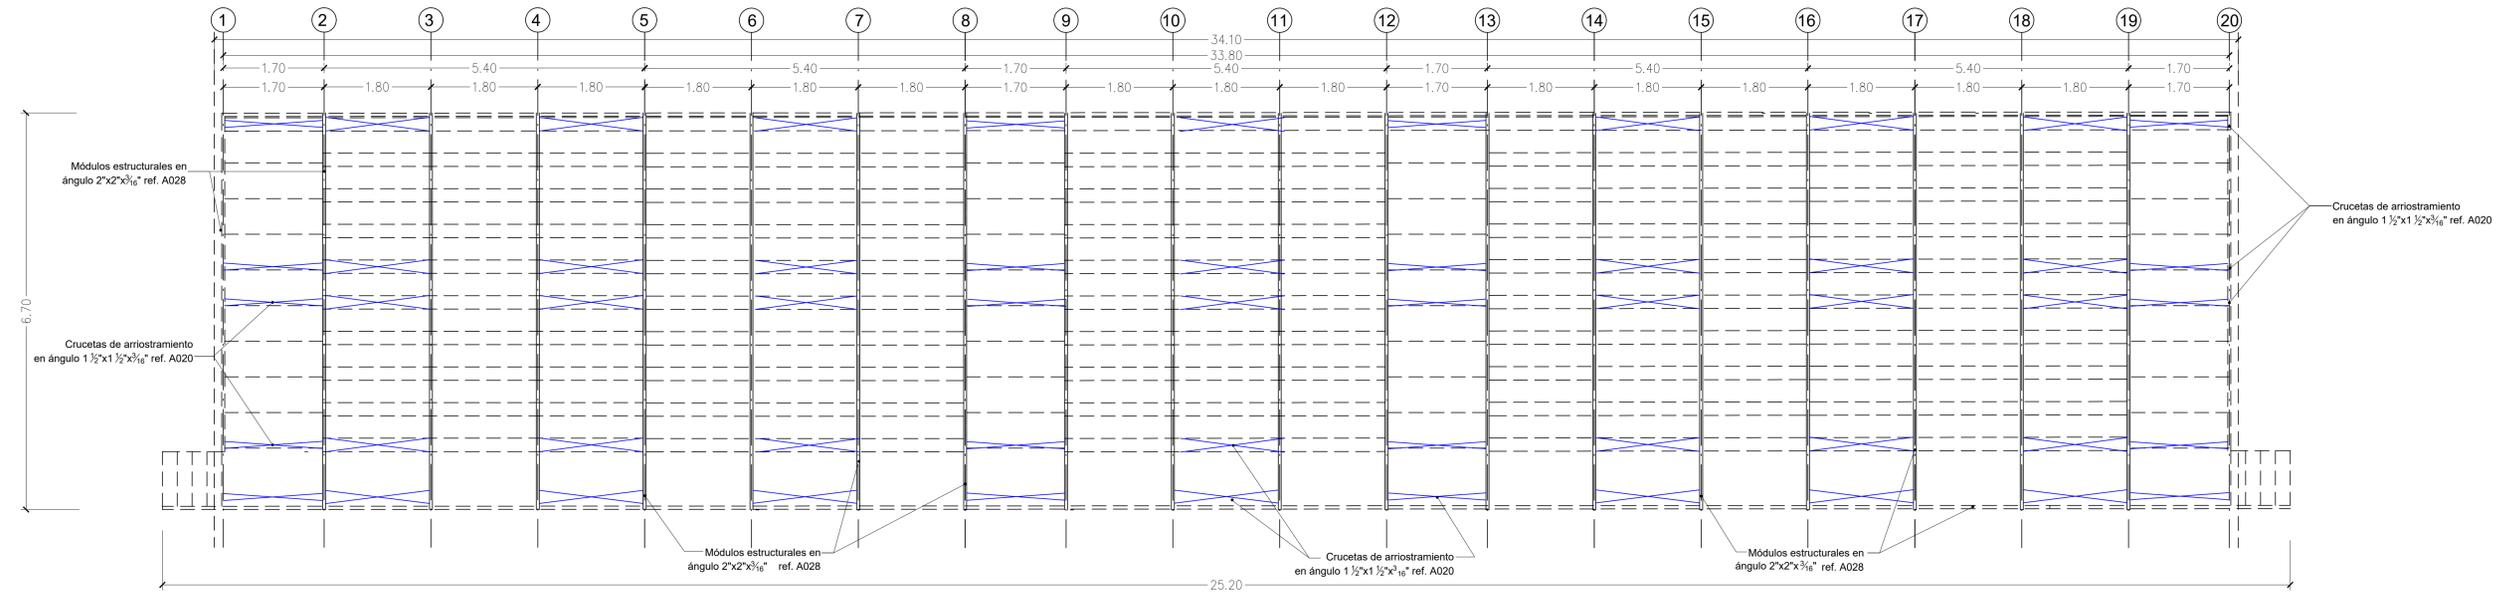

VISTA SUPERIOR
Escala 1:50

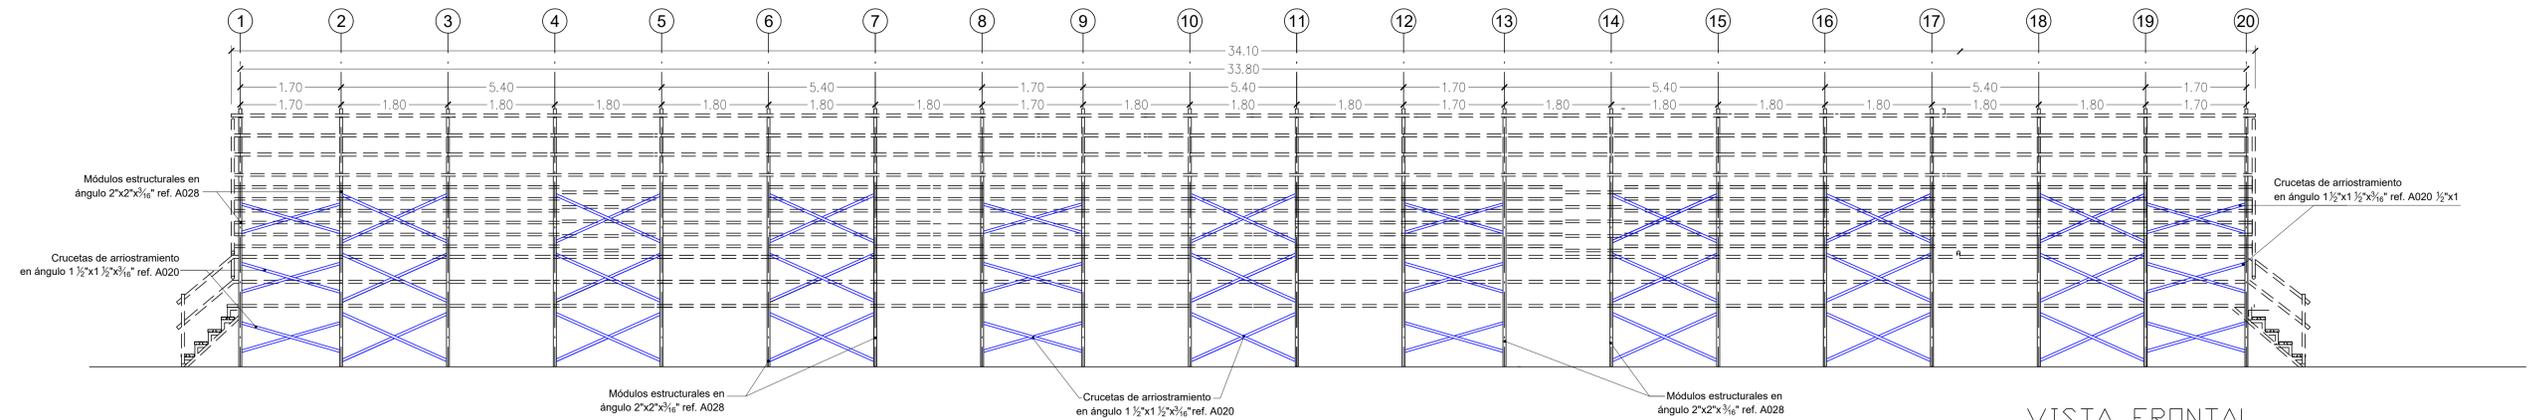

VISTA FRONTAL
Escala 1:50

PROYECTO:		GRADERIA PLUS - HPC		
EVENTO:		LOCALIZACION:		
CONTIENE:	ESCALA:	FECHA:	PLANO No.	
PLANTA DISTRIBUCION ARQUITECTONICA SECCION LONGITUDINAL	INDICADAS	JUNIO 2023	1	
REPRESENTANTE LEGAL:	INGENIERO CIVIL:	ARQUITECTO:		
CARMENA TENORIO LOUREDO	ERIC FERNANDO MORALES QUINTERO - T.P. No. 01887 VLL	EUGENIO EDUARDO TERREROS - MAT. No. 787009708 VLL		