




ZONA DE CONCENTRACION
GRUPOS FOLCLORICO - REINA - CARROZAS Y TRAILER

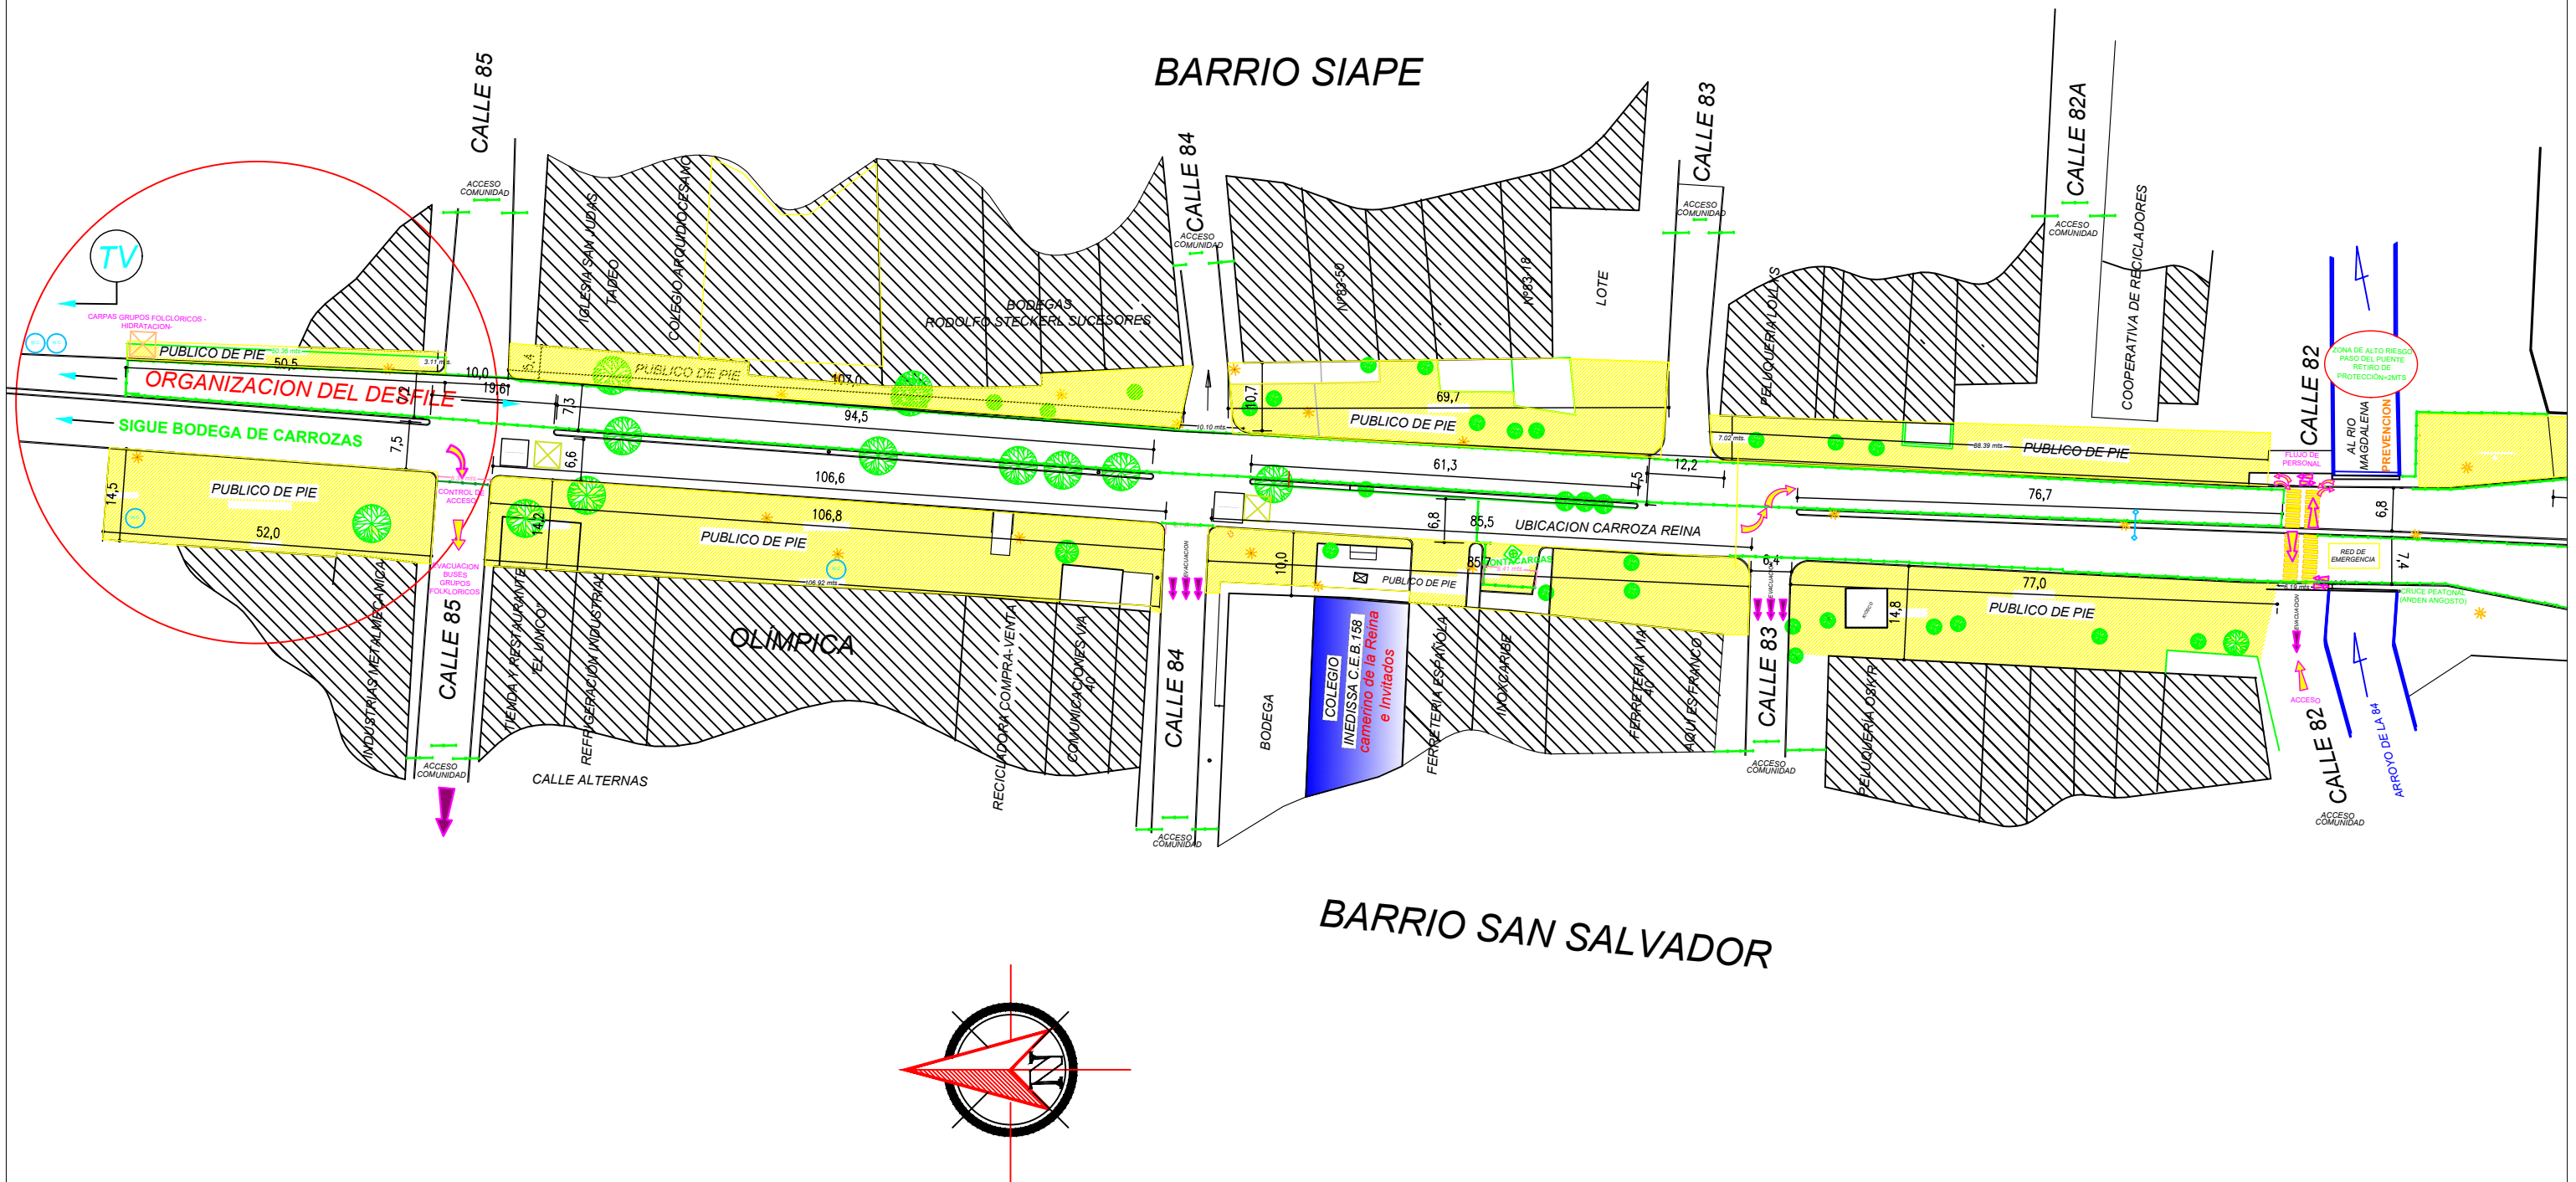


CARNIVAL DE BARRANQUILLA S.A.S		
AÑO 2024		
ACOMODACION MULTIPLE PUBLICO VIA 40		
BATALLA DE FLORES - GRAN PARADA Y PARADA DE COMPARSAS		
DIRECTOR EJECUTIVO (E): SANDRA GÓMEZ		
SECTOR : CALLE 85 HASTA CALLE 82		
ESC: 1:1000	DISEÑO: CBSAS	P- 1

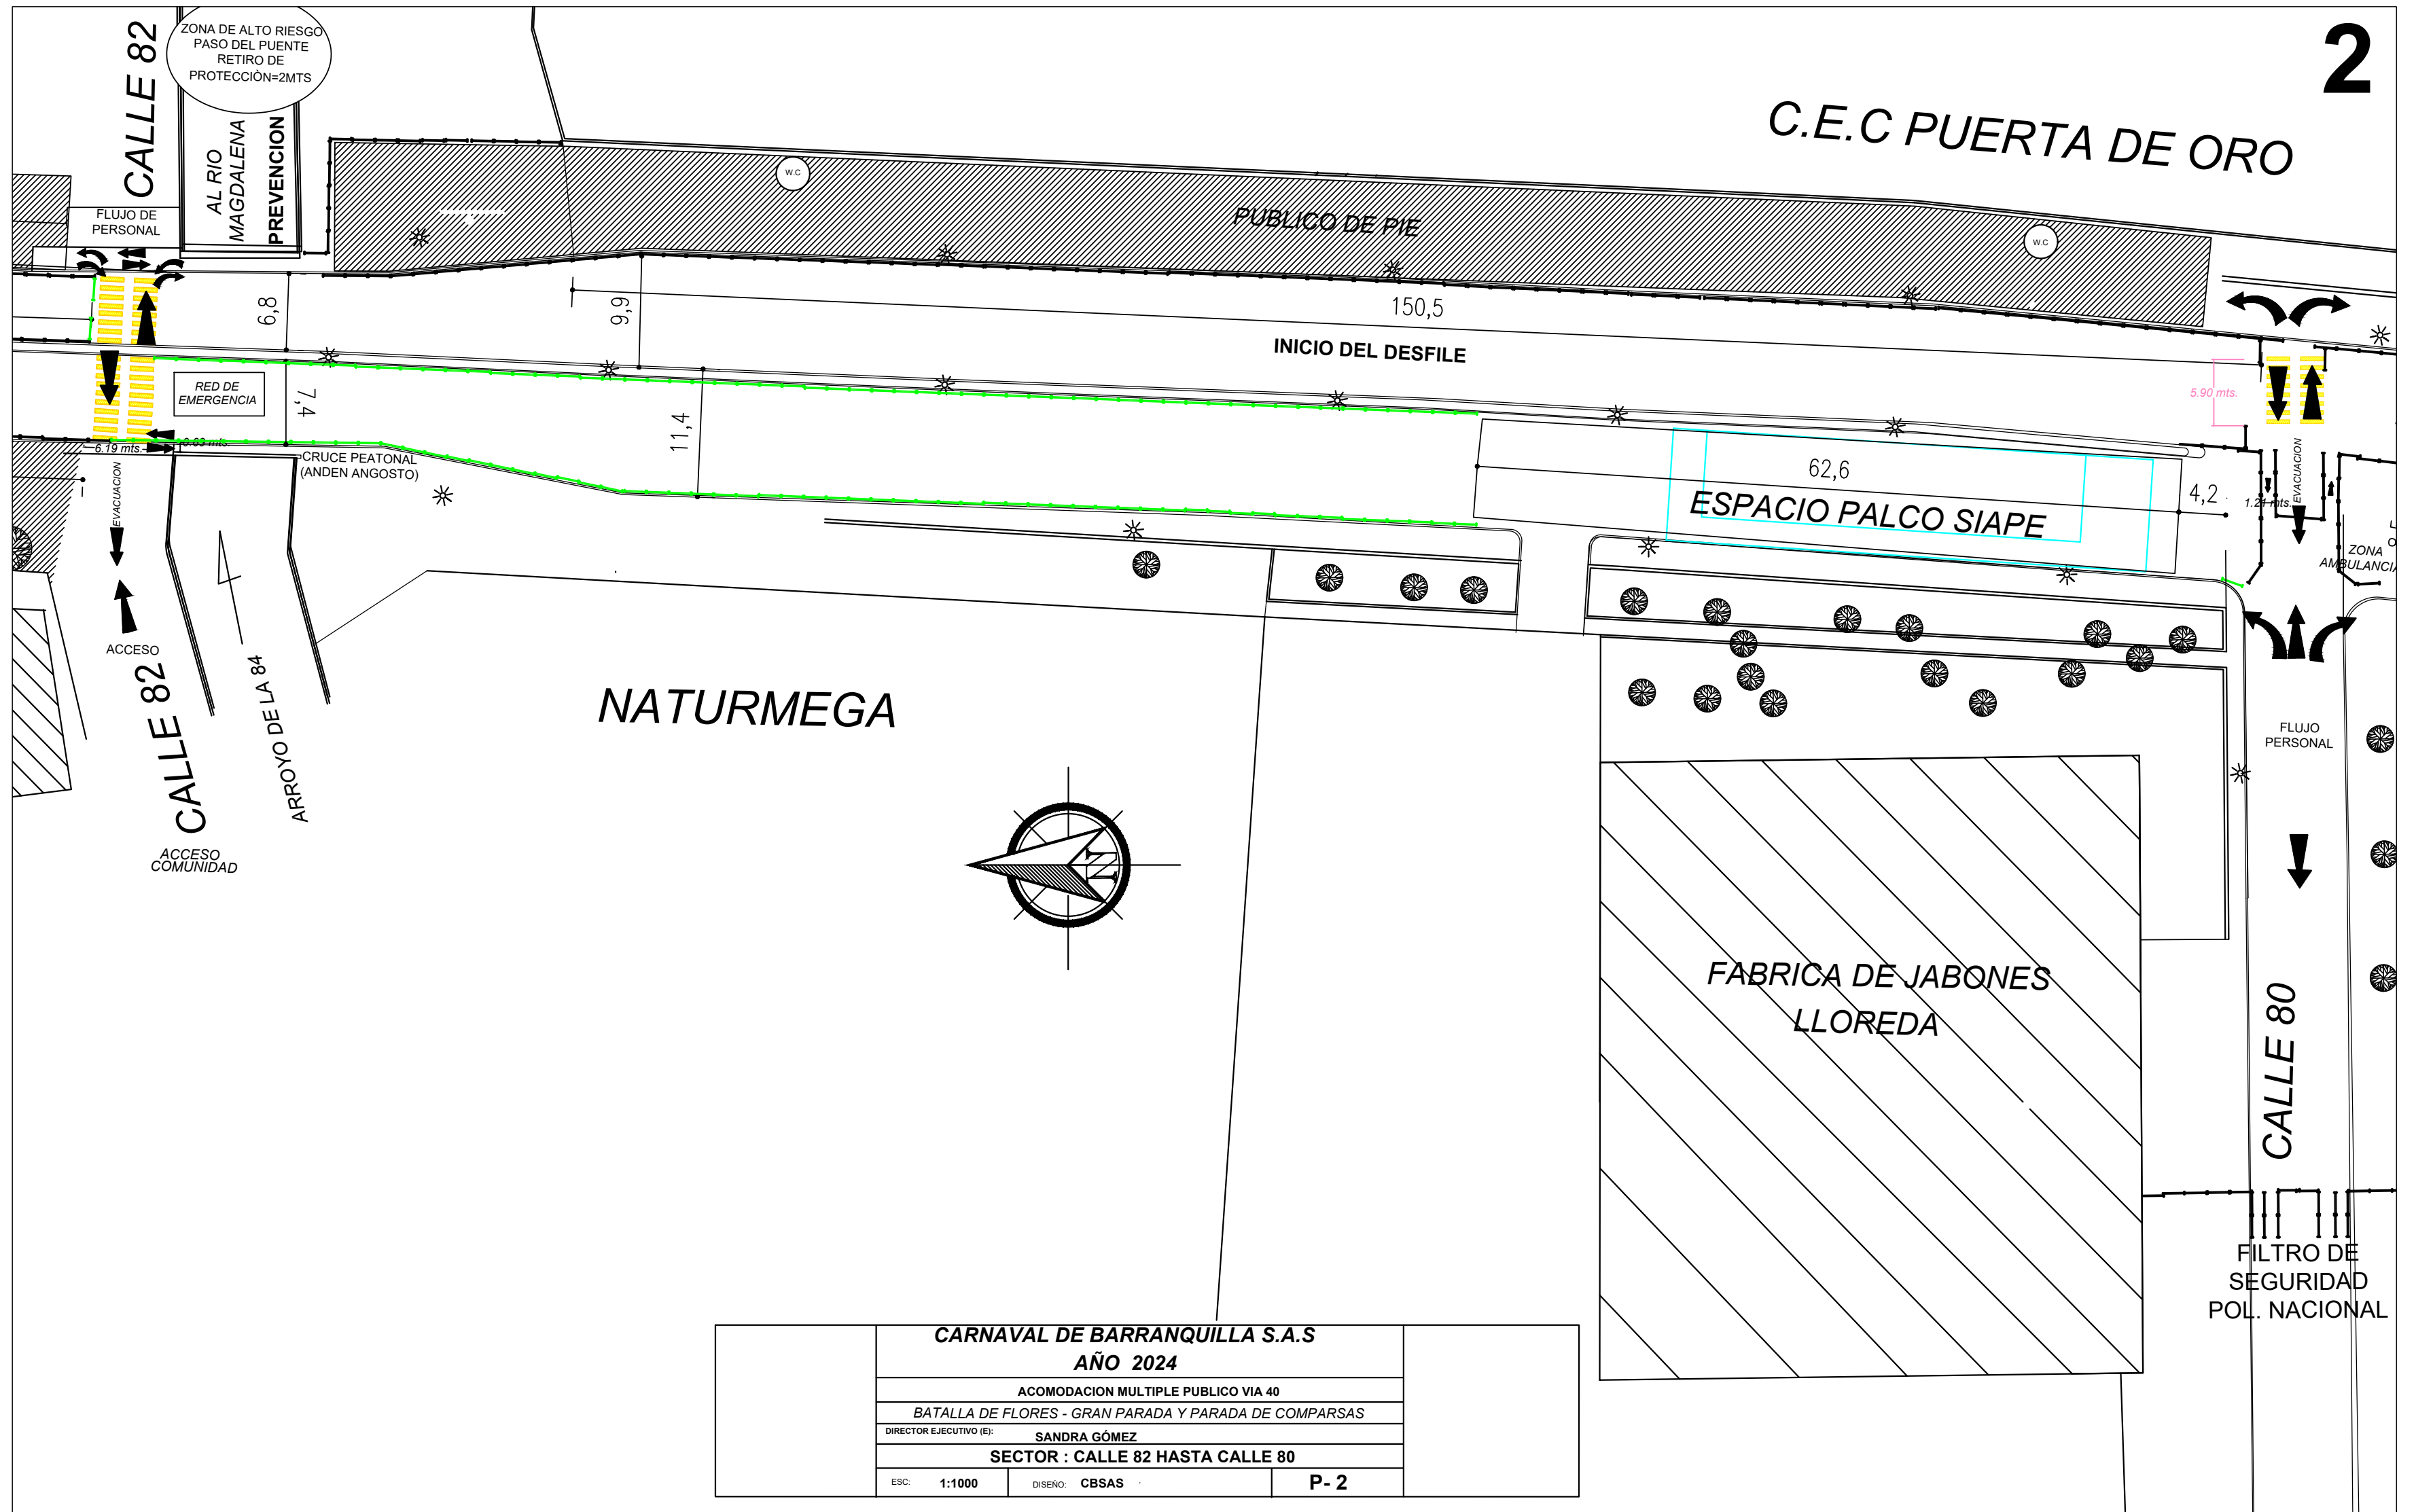


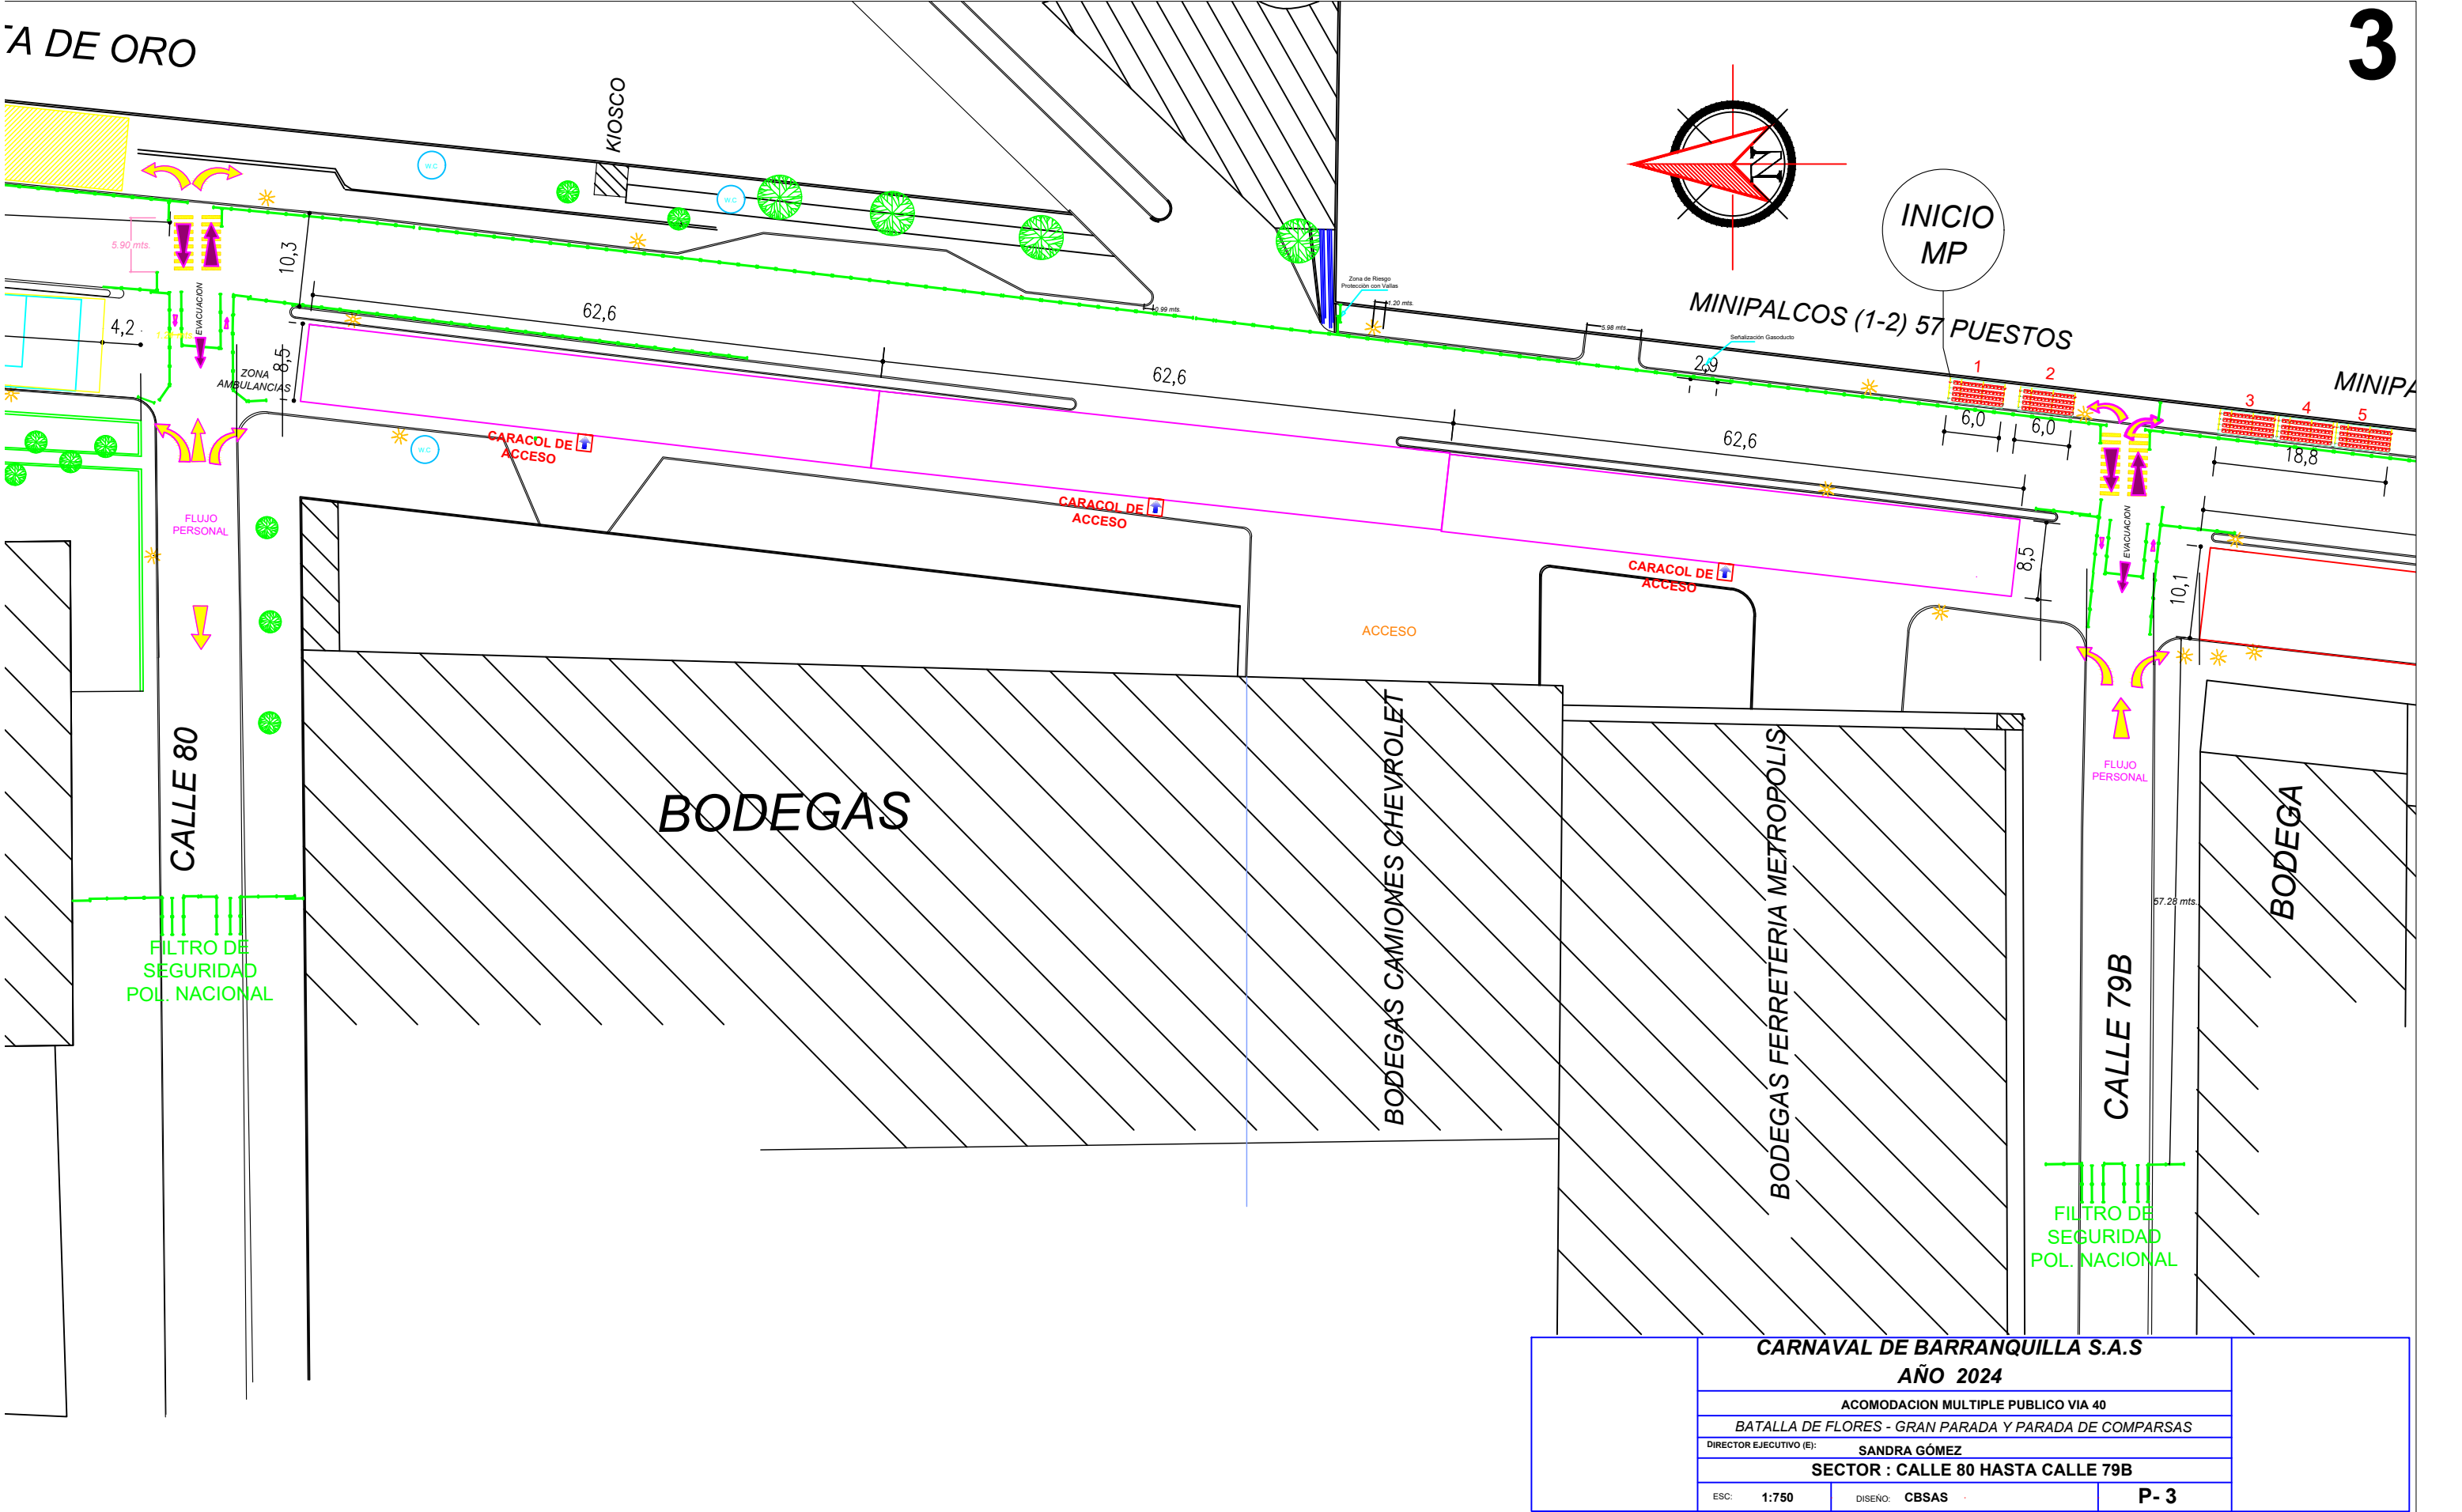

CARNIVAL DE BARRANQUILLA S.A.S		
AÑO 2024		
ACOMODACION MULTIPLE PUBLICO VIA 40		
BATALLA DE FLORES - GRAN PARADA Y PARADA DE COMPARSAS		
DIRECTOR EJECUTIVO (E): SANDRA GÓMEZ		
SECTOR : CALLE 80 HASTA CALLE 79B		
ESC:	1:750	DISEÑO: CBSAS
		P- 3

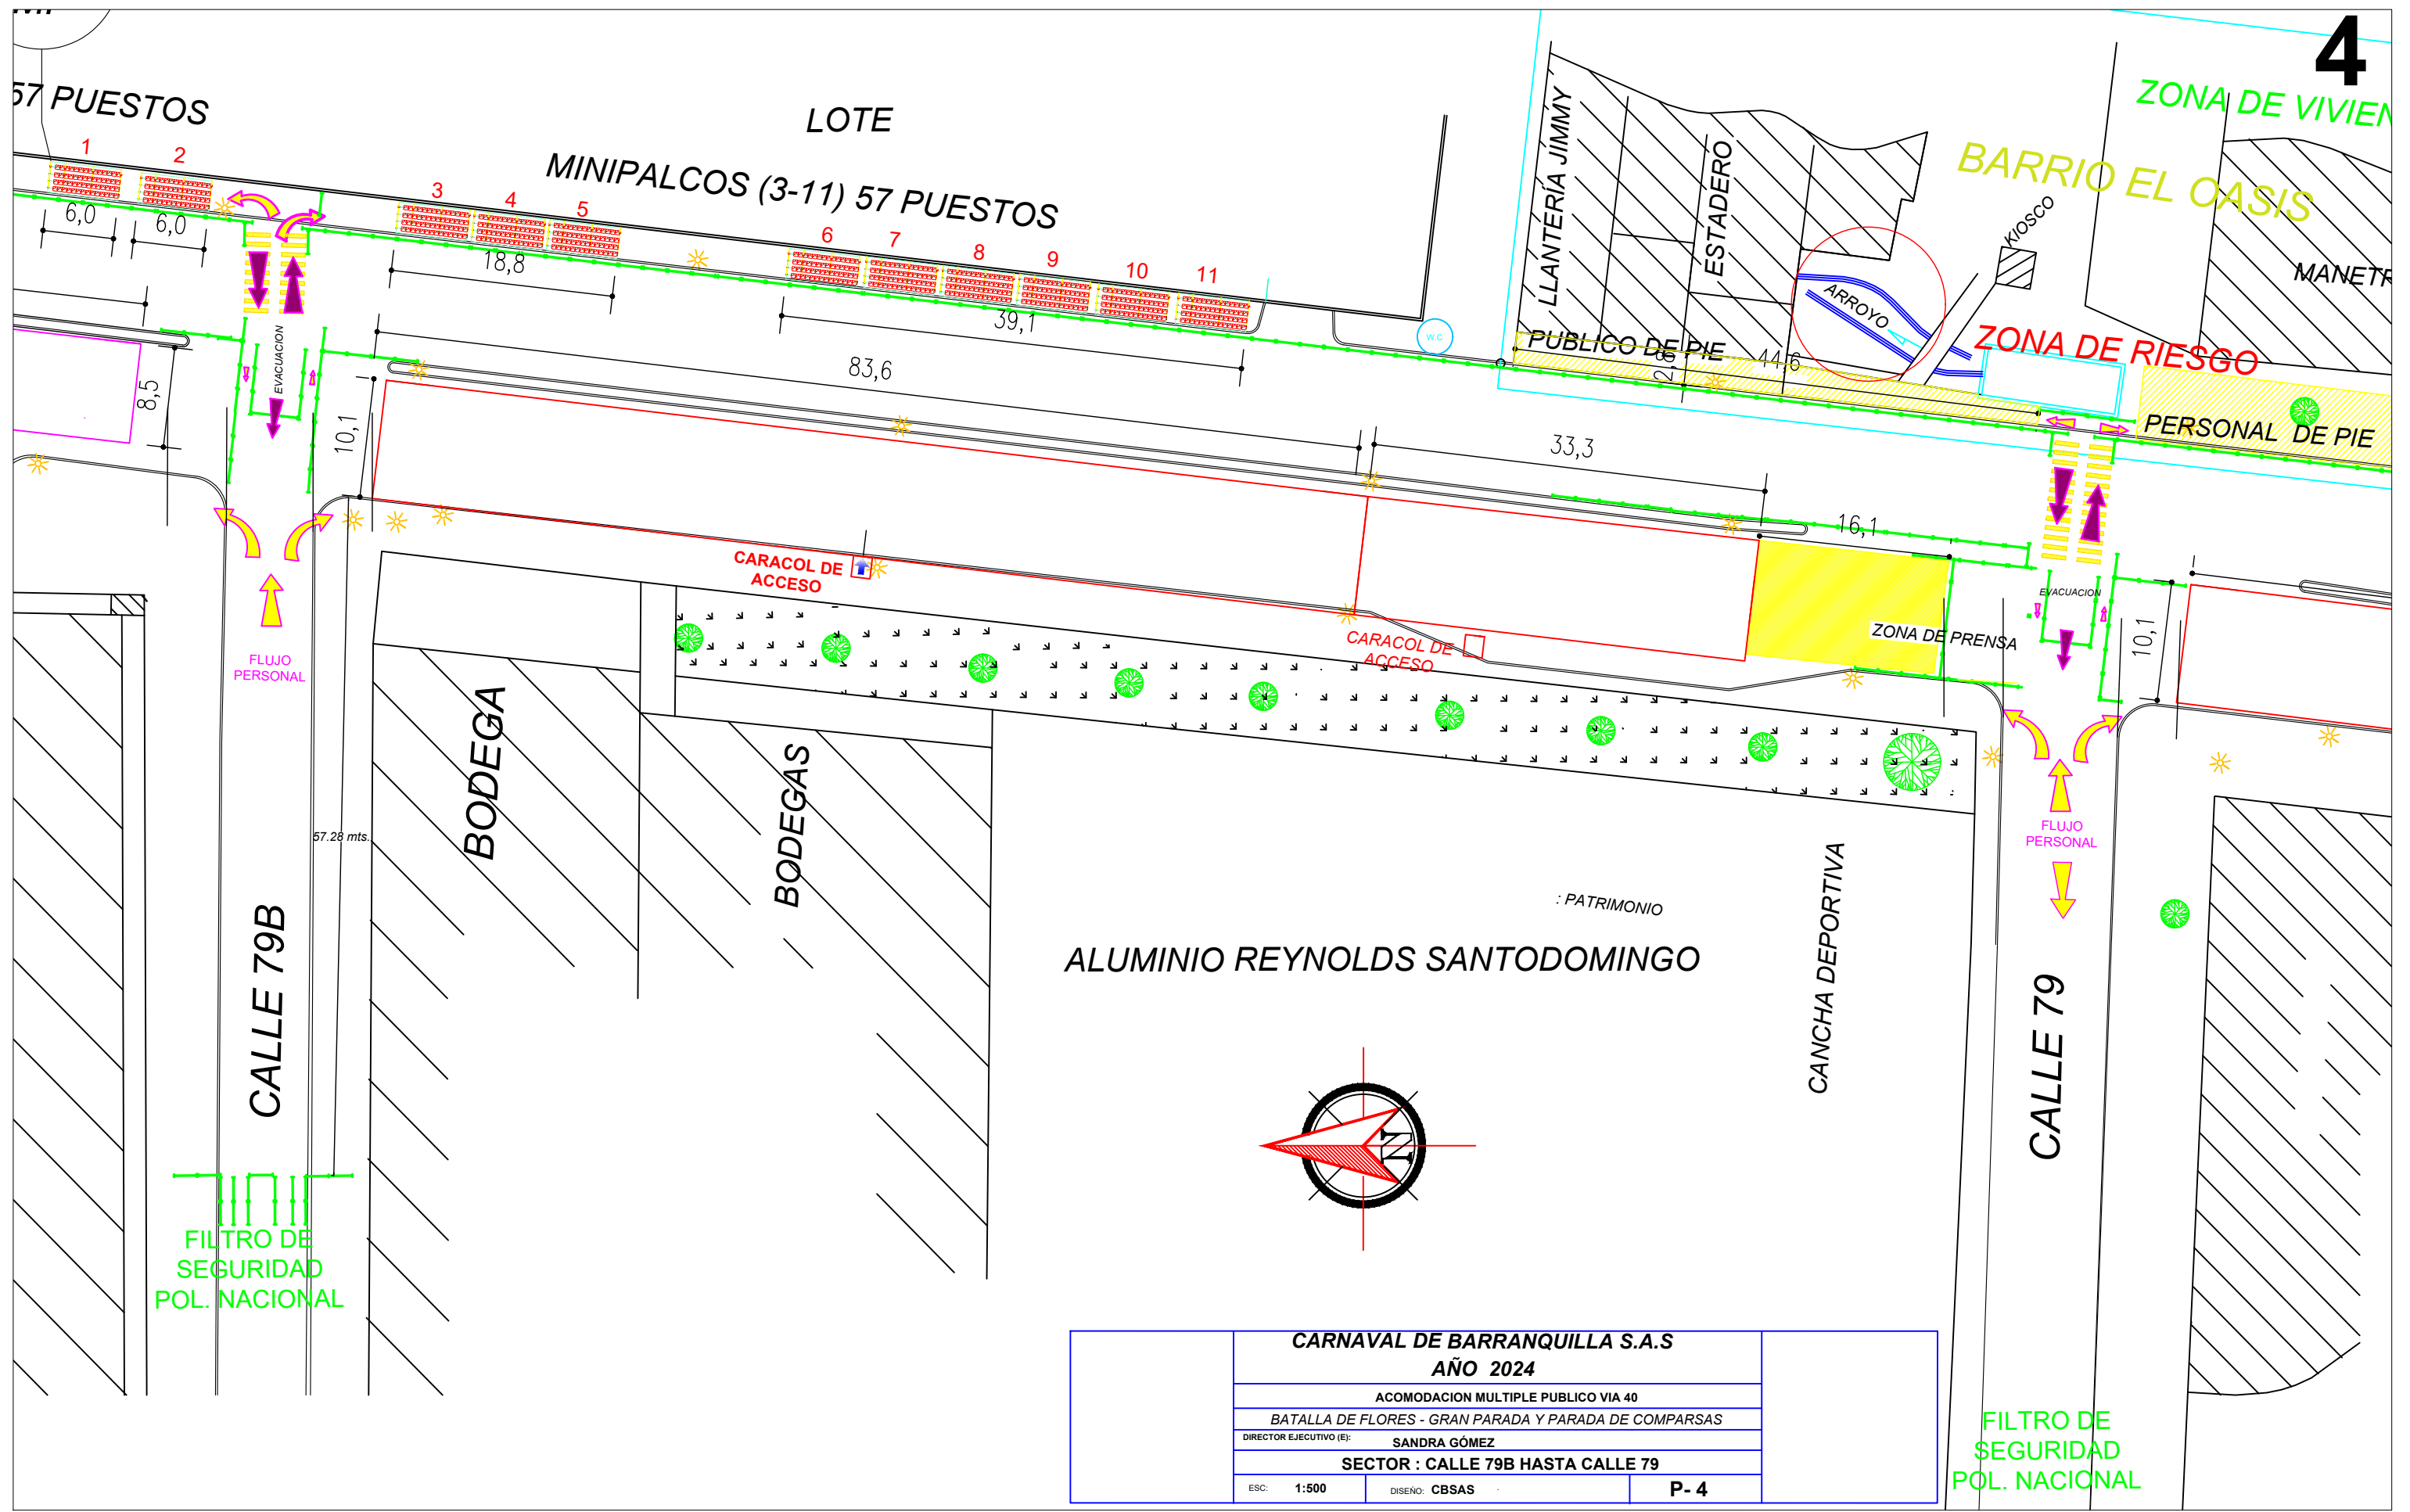


CARNIVAL DE BARRANQUILLA S.A.S		
AÑO 2024		
ACOMODACION MULTIPLE PUBLICO VIA 40		
BATALLA DE FLORES - GRAN PARADA Y PARADA DE COMPARSAS		
DIRECTOR EJECUTIVO (E): SANDRA GÓMEZ		
SECTOR : CALLE 79B HASTA CALLE 79		
ESC: 1:500	DISEÑO: CBSAS	P- 4

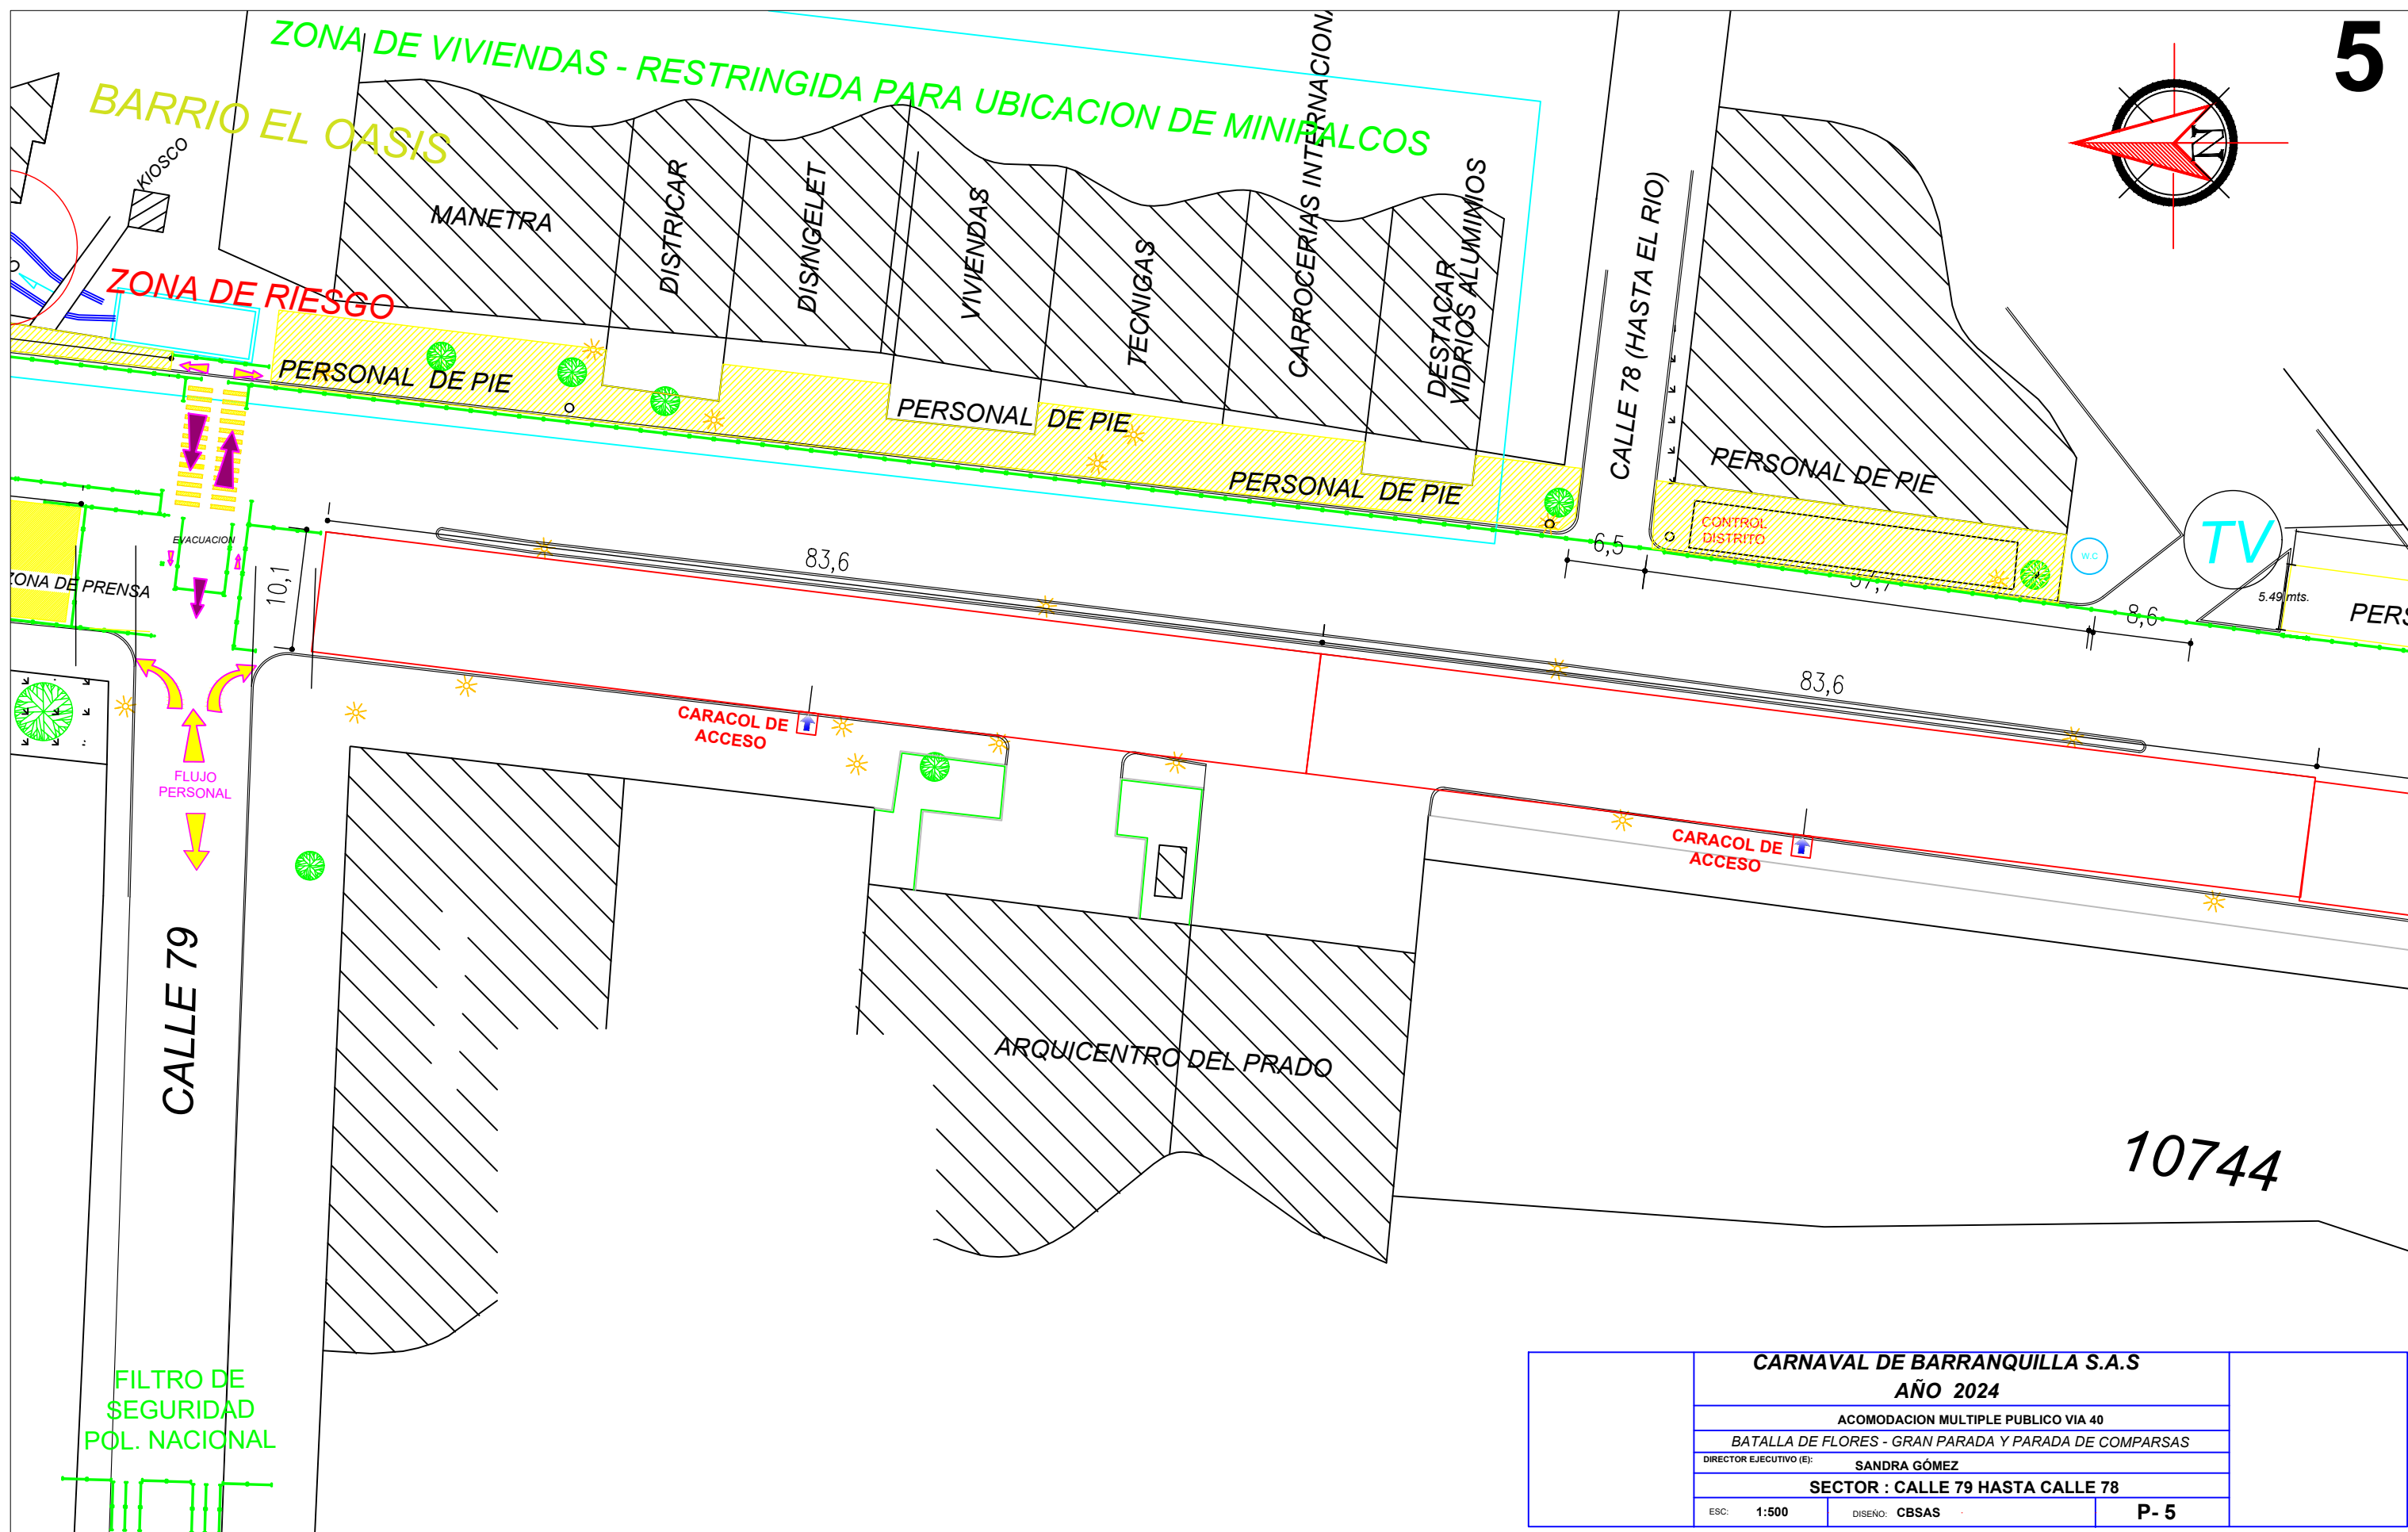

		CARNAVAL DE BARRANQUILLA S.A.S AÑO 2024	
		ACOMODACION MULTIPLE PUBLICO VIA 40	
		BATALLA DE FLORES - GRAN PARADA Y PARADA DE COMPARSAS	
		DIRECTOR EJECUTIVO (E): SANDRA GÓMEZ	
		SECTOR : CALLE 79 HASTA CALLE 78	
ESC: 1:500		DISEÑO: CBSAS	
		P-5	


PARQUE INDUSTRIAL QUINTAL

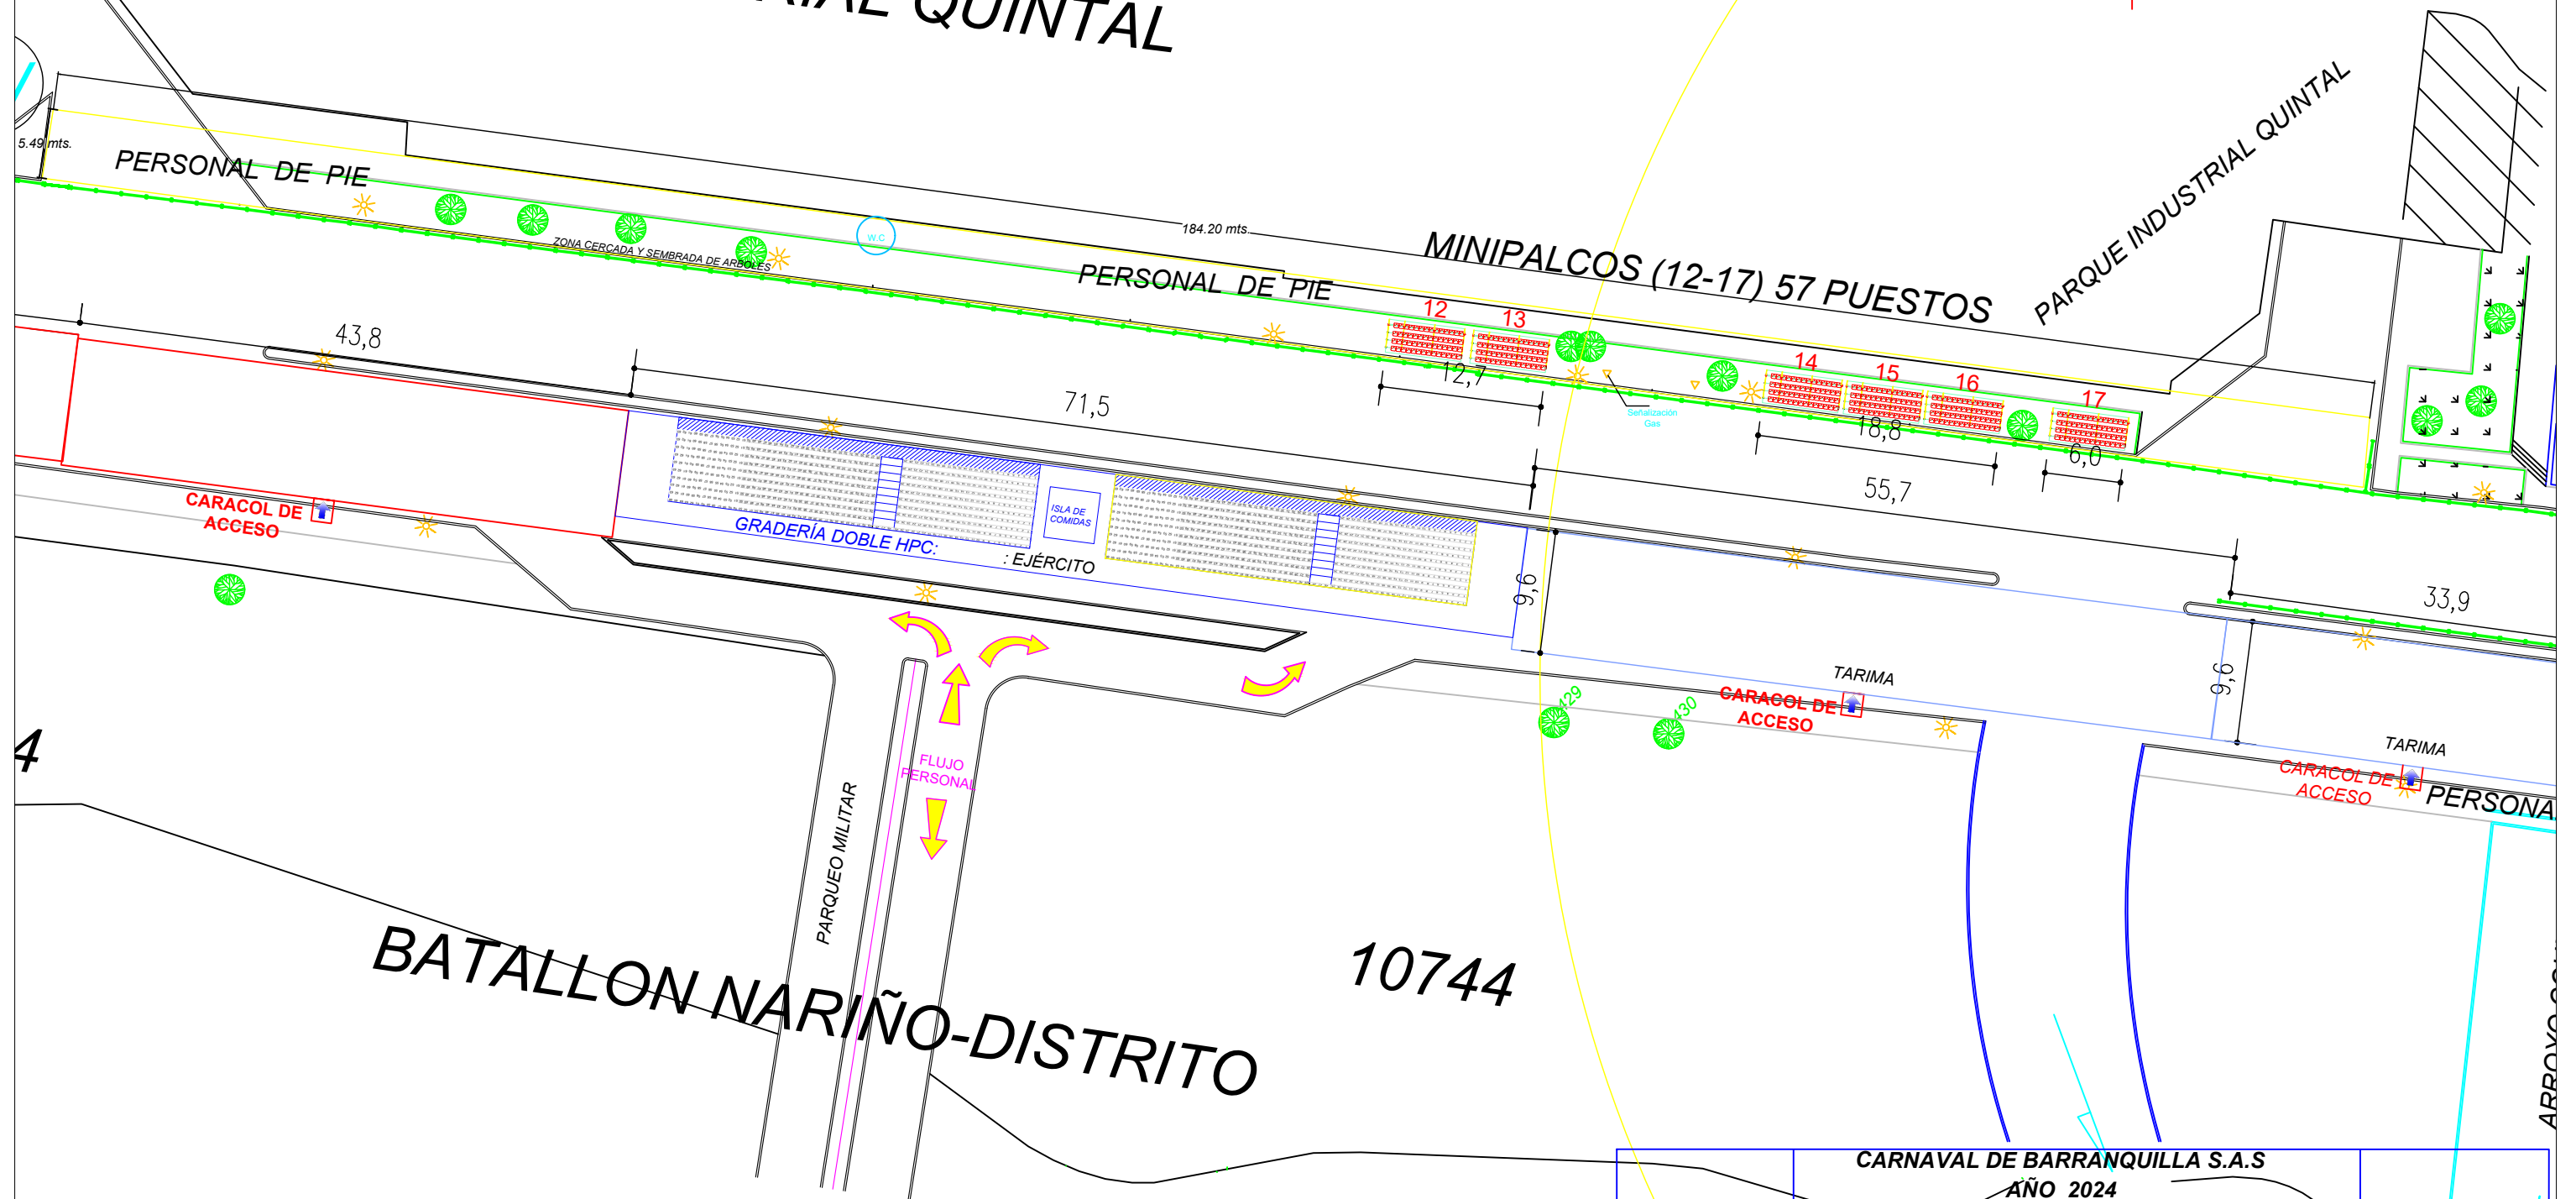

BATALLON NARIÑO-DISTRITO

10744

CARNAVAL DE BARRANQUILLA S.A.S AÑO 2024		
ACOMODACION MULTIPLE PUBLICO VIA 40		
BATALLA DE FLORES - GRAN PARADA Y PARADA DE COMPARSAS		
DIRECTOR EJECUTIVO (E): SANDRA GÓMEZ		
SECTOR : CALLE 78 HASTA ARROYO COUNTRY		
ESC: 1:500	DISEÑO: CBSAS	P- 6

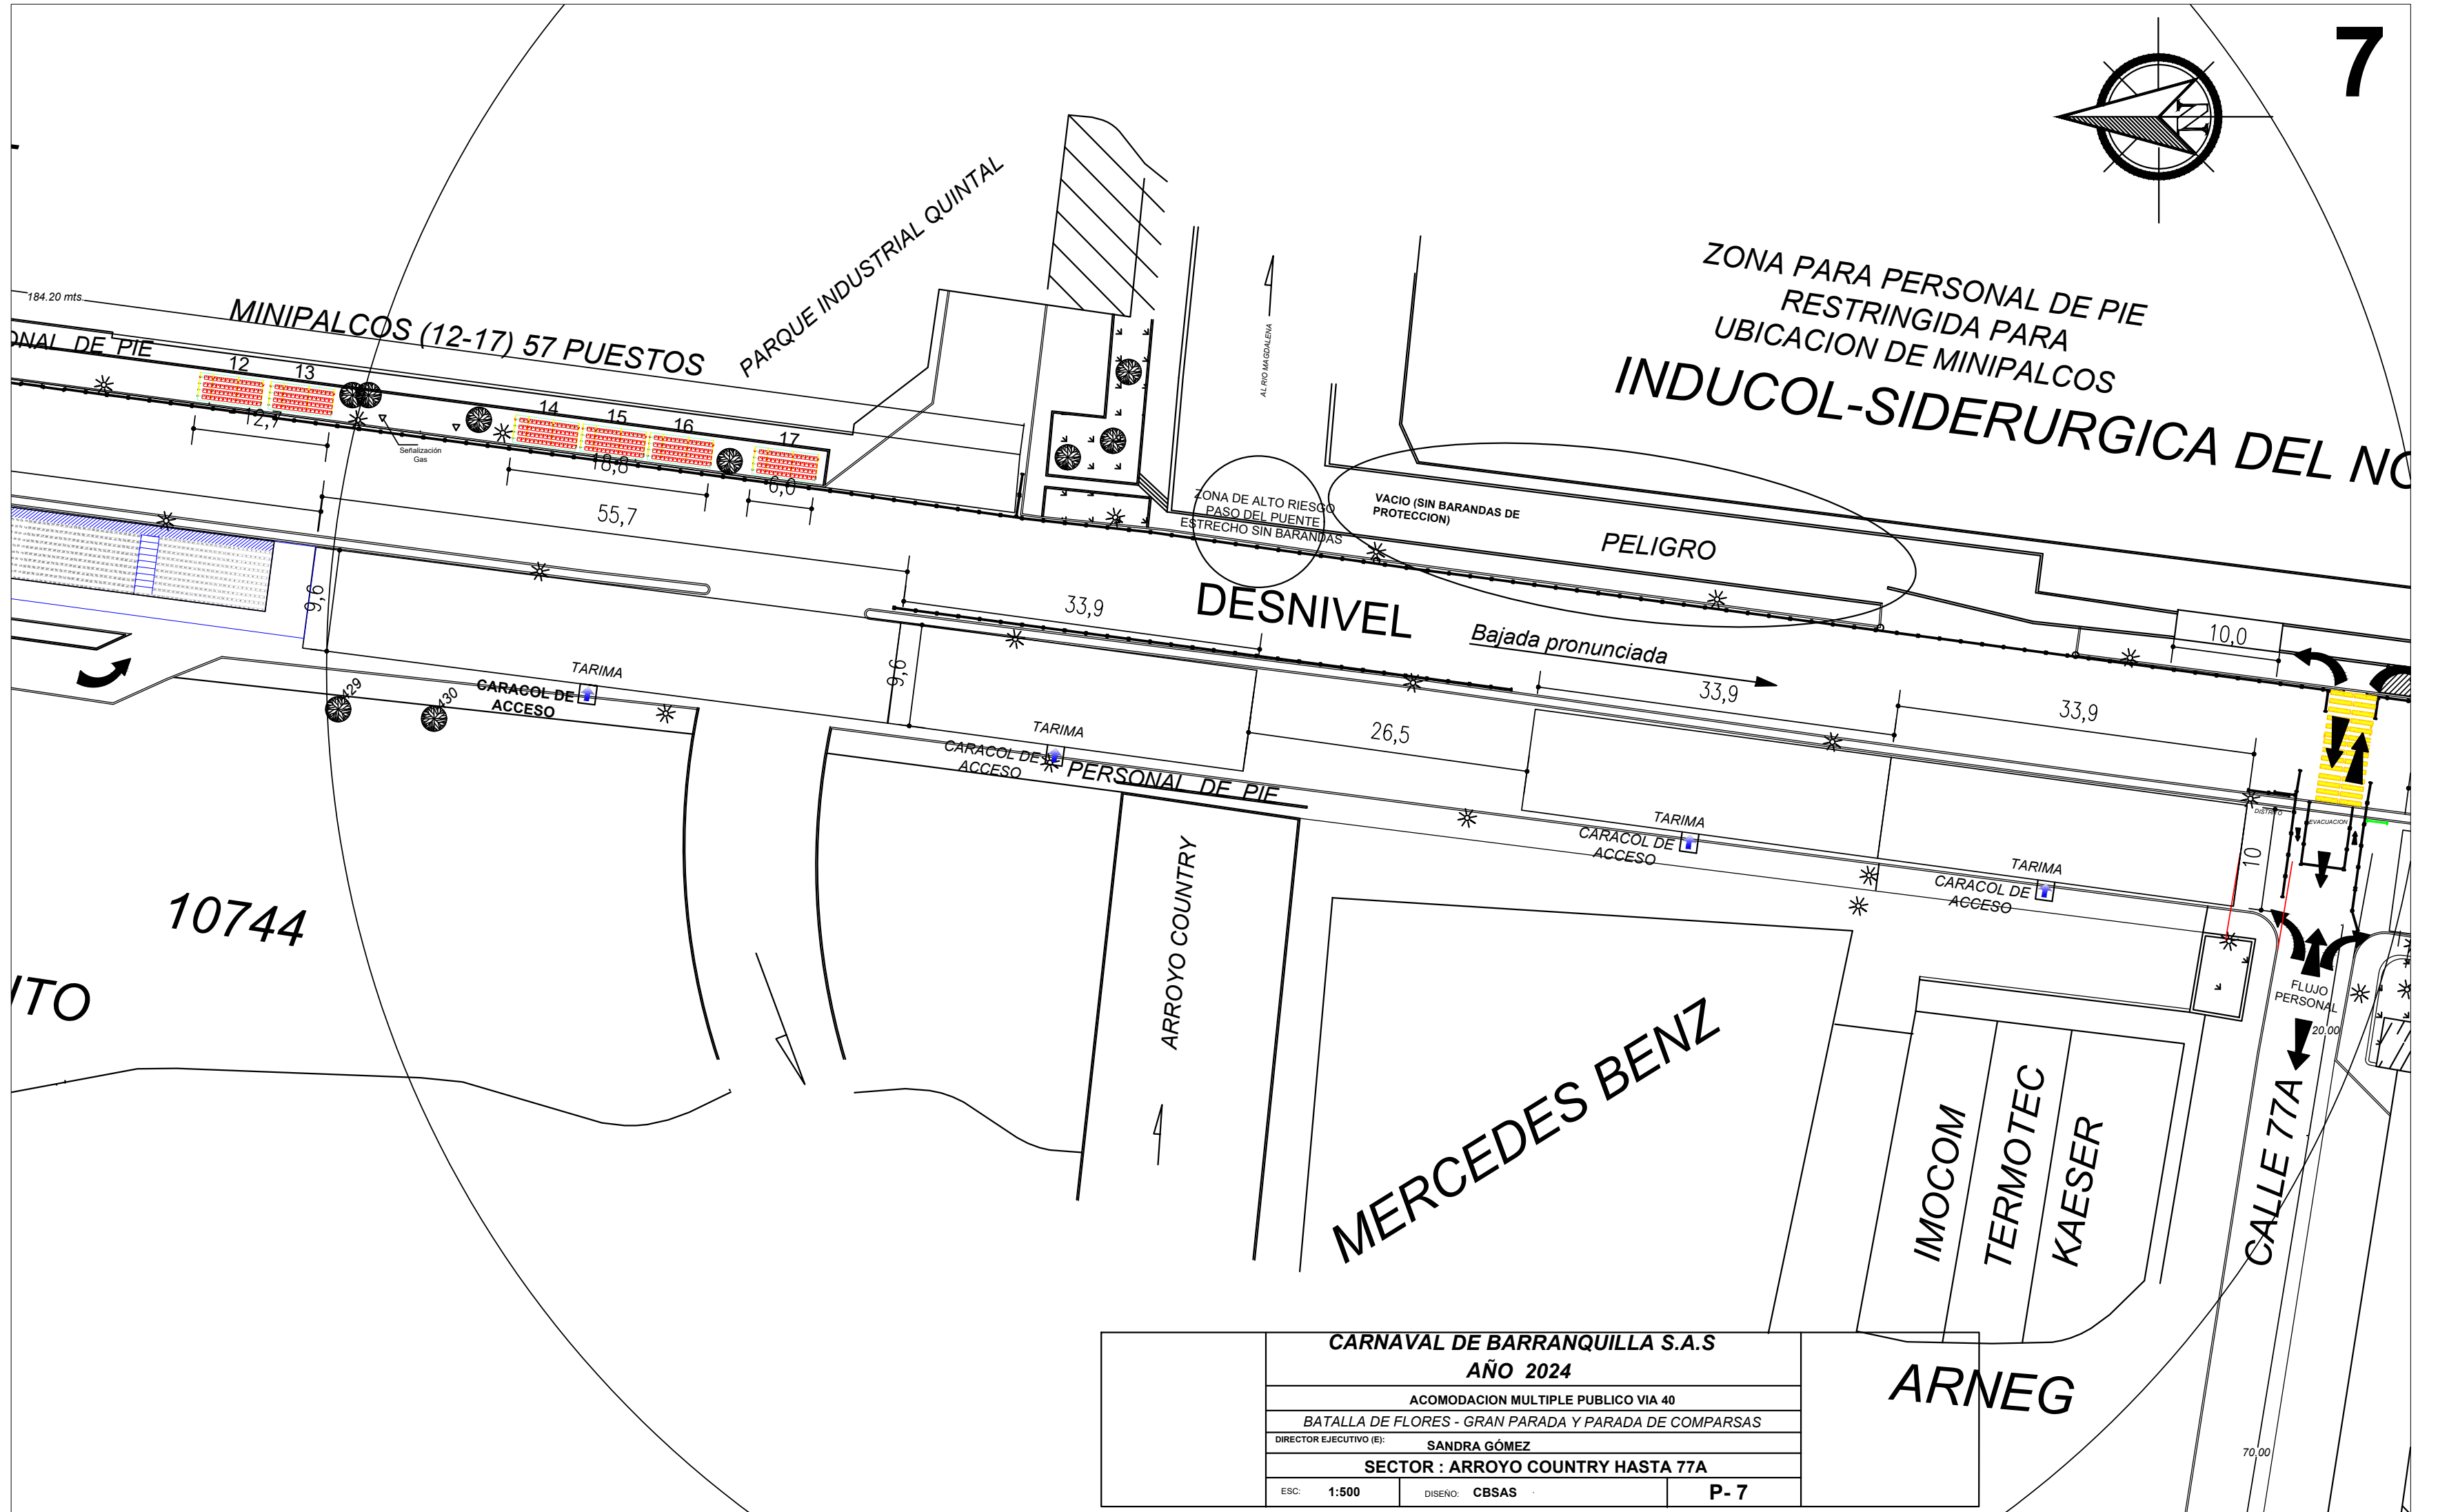

CARNAVAL DE BARRANQUILLA S.A.S
AÑO 2024

ACOMODACION MULTIPLE PUBLICO VIA 40

BATAJIA DE FLORES - GRAN PARADA Y PARADA DE COMPARSAS


DIRECTOR EJECUTIVO (E): SANDRA GÓMEZ

SECTOR : ARROYO COUNTRY HASTA 77A


ESC: 1:500

DISEÑO: CBSAS


P- 7

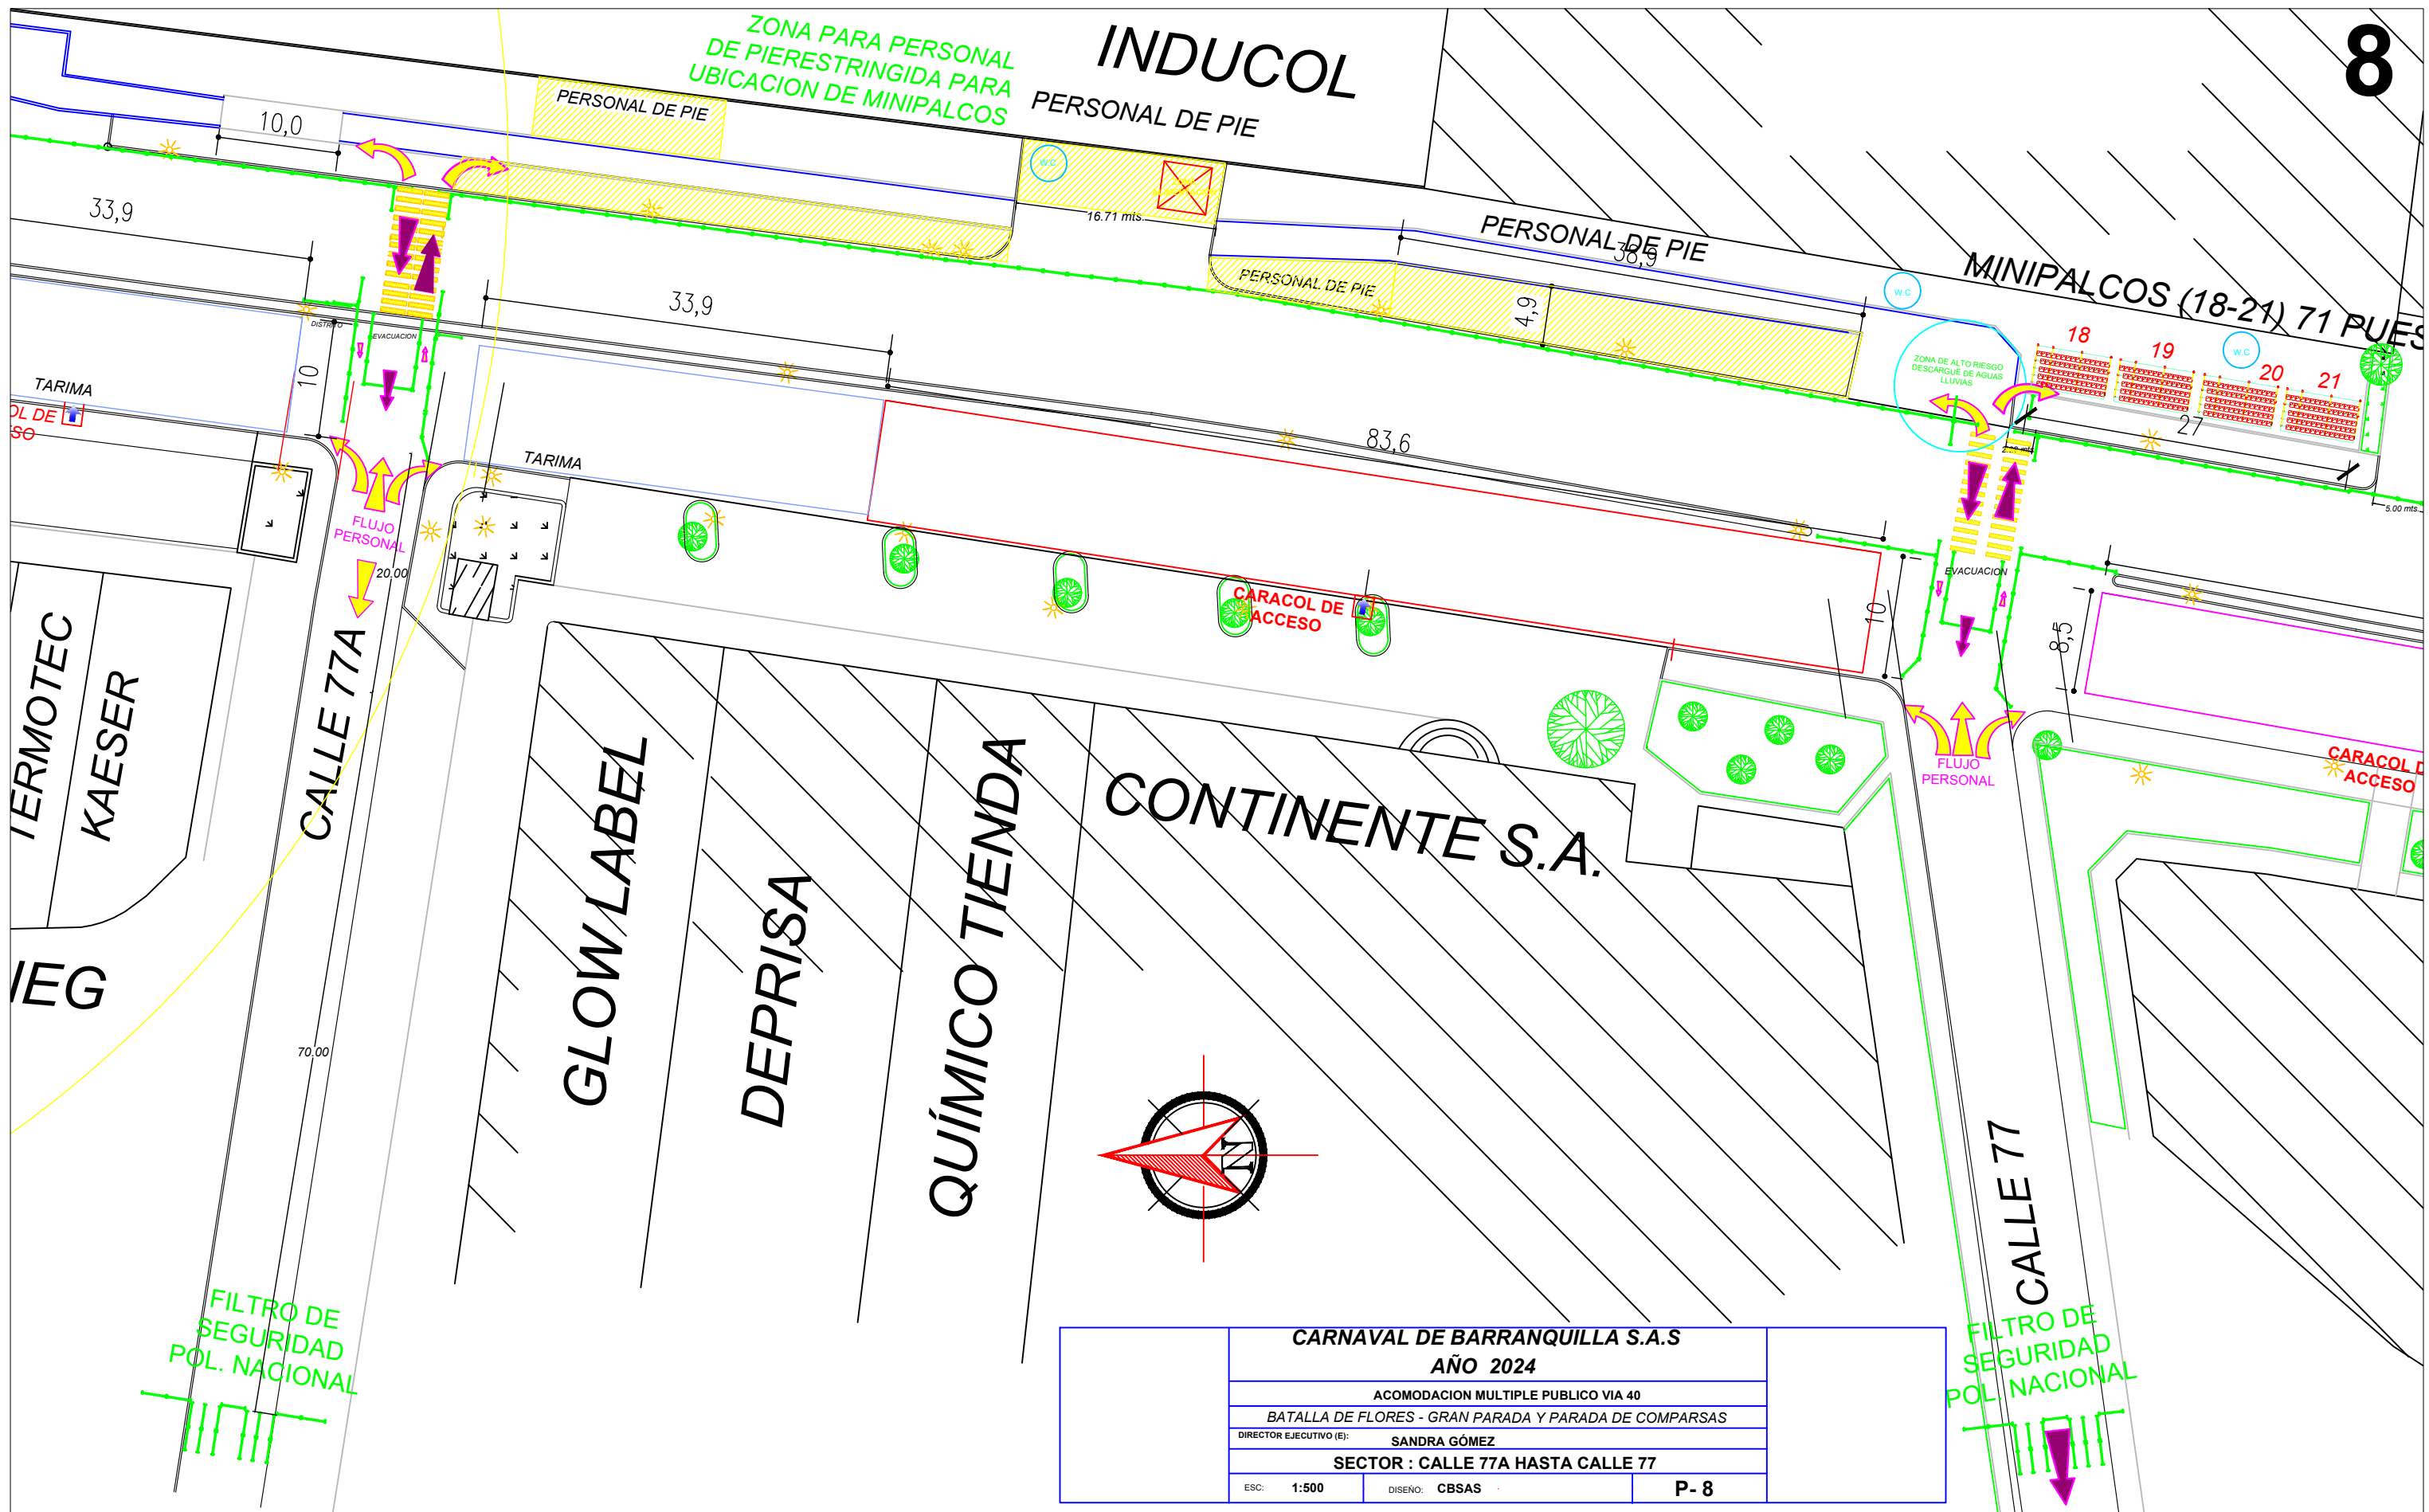

CARNIVAL DE BARRANQUILLA S.A.S		
AÑO 2024		
ACOMODACION MULTIPLE PUBLICO VIA 40		
BATALLA DE FLORES - GRAN PARADA Y PARADA DE COMPARSAS		
DIRECTOR EJECUTIVO (E): SANDRA GÓMEZ		
SECTOR : CALLE 77A HASTA CALLE 77		
ESC:	1:500	DISEÑO: CBSAS
		P- 8

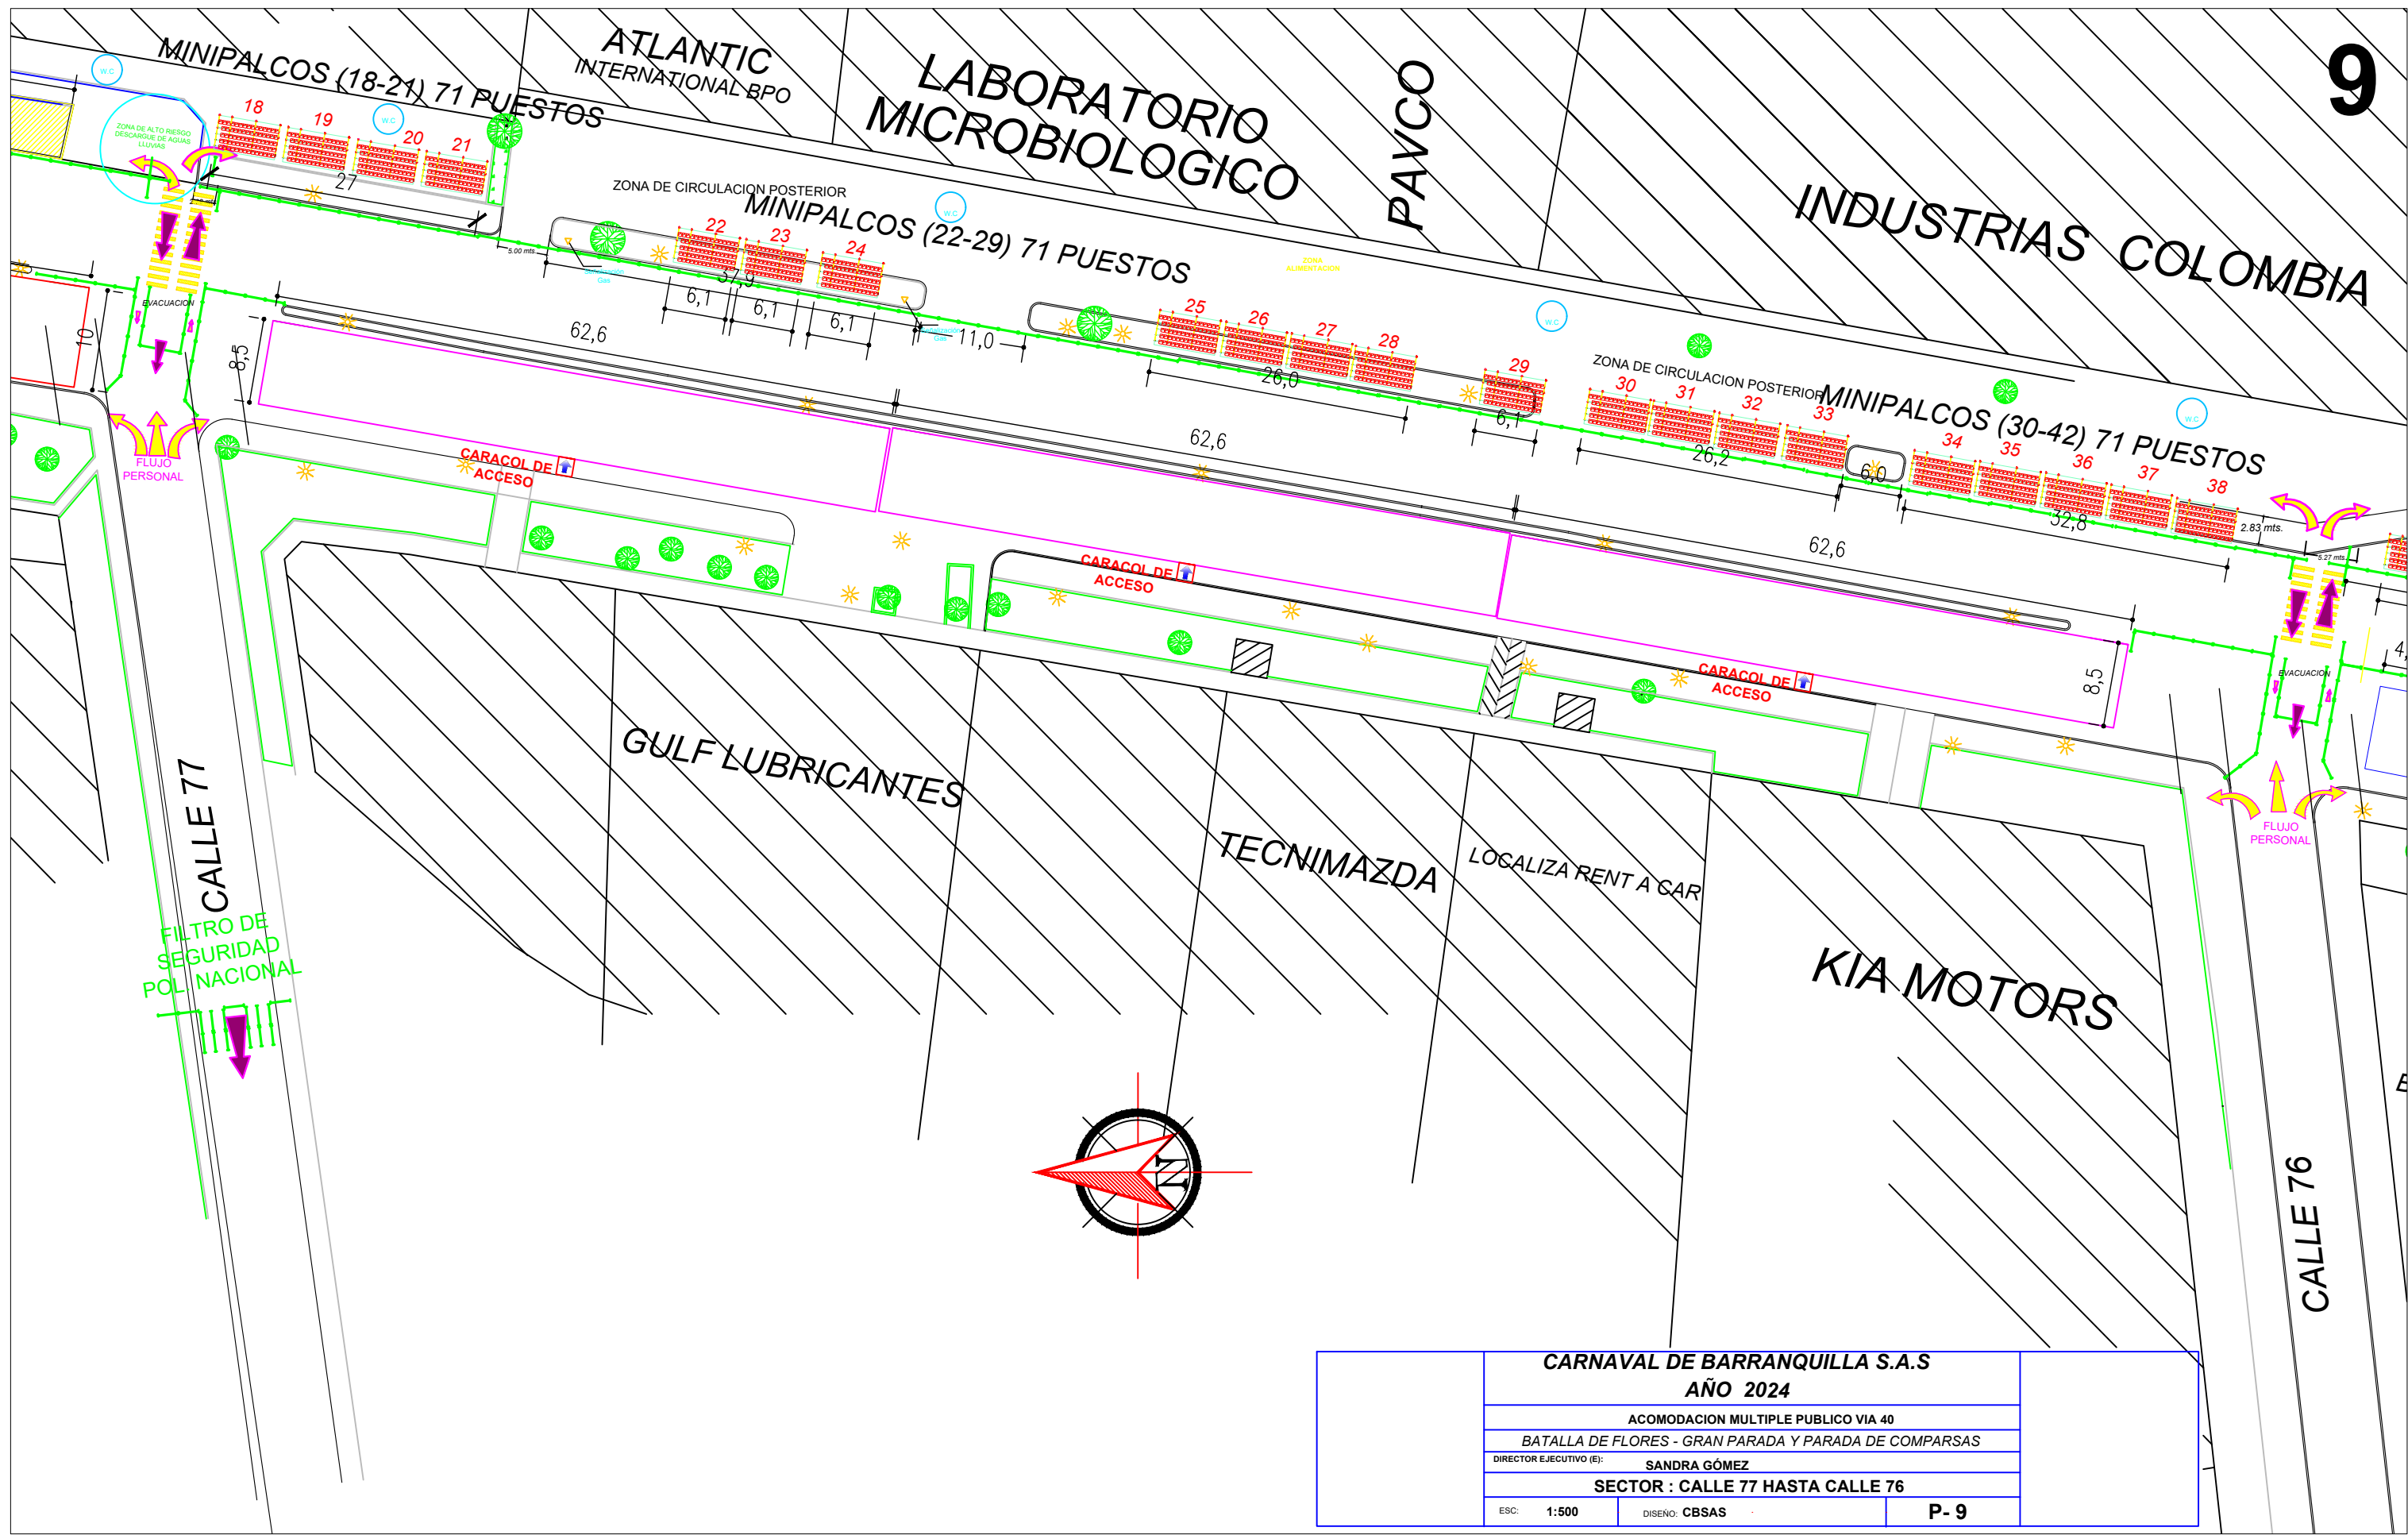


CARNIVAL DE BARRANQUILLA S.A.S		
AÑO 2024		
ACOMODACION MULTIPLE PUBLICO VIA 40		
BATALLA DE FLORES - GRAN PARADA Y PARADA DE COMPARSAS		
DIRECTOR EJECUTIVO (E): SANDRA GÓMEZ		
SECTOR : CALLE 77 HASTA CALLE 76		
ESC:	1:500	DISEÑO: CBSAS
		P- 9

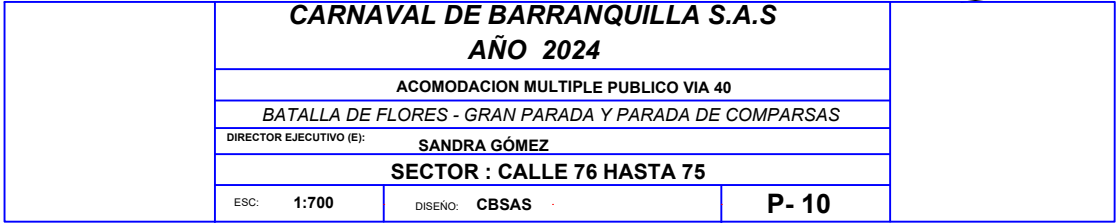

BODEGA MIX VIA 40

MINIPALCOS (43-52) 57 PUESTOS

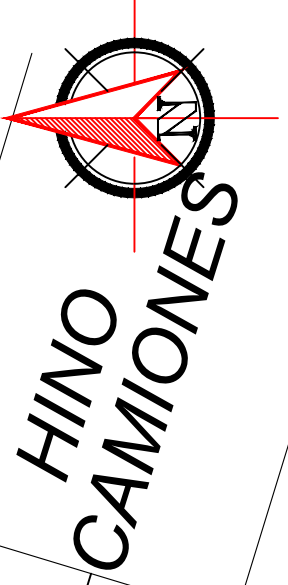

RODOLFO STE

MINIPALCOS (53-80)

I.E.D. LA CONCEPCIÓN

CASA DE LA VALVULA

DEGA 260

10.25 mts
EVACUACION
FLUJO PERSONAL

CALLE 75
RERA 74

RO DE
URIDAD
ACIONAL

CARACOL DE ACCESO

CARACOL DE ACCESO

CARACOL DE ACCESO

CARNAVAL DE BARRANQUILLA S.A.S
AÑO 2024

ACOMODACION MULTIPLE PUBLICO VIA 40

BATALLA DE FLORES - GRAN PARADA Y PARADA DE COMPARSAS

DIRECTOR EJECUTIVO (E):

SANDRA GÓMEZ

SECTOR : CALLE 75 HASTA MARISOL

DISEÑO: CBSAS

ESC:

1:500

P- 11